


INWENTARYZACJA - RZUT LOKALU MIESZKALNEGO NR 2 SKALA 1:100

LOKAL MIESZKALNY

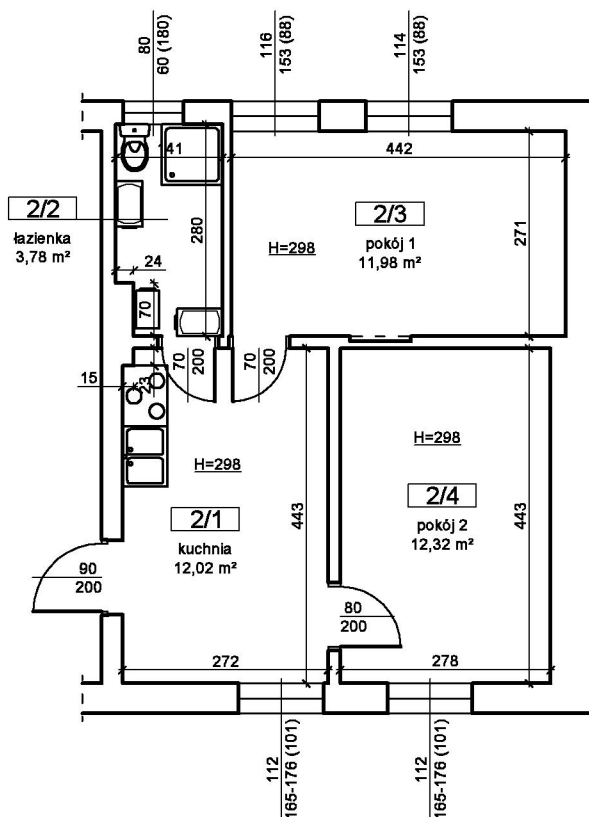

Zestawienie powierzchni pomieszczeń mieszkalnych


Lp.	Nazwa pomieszczenia	Kondygnacja	powierzchnia użytkowa [m²]	powierzchnia podłogi [m²]	powierzchnia mieszkalna [m²]
1.	kuchnia	parter	12,02	12,02	-
2.	łazienka	parter	3,78	3,78	-
3.	pokój 1	parter	11,98	11,98	11,98
4.	pokój 2	parter	12,32	12,32	12,32
RAZEM			40,10	40,10	24,30

Modernizacja lokalu mieszkalnego komunalnego w Trzciance przy ul. Grunwaldzkiej 4/2

Adres	ul. Grunwaldzka 4/2, 64-980 Trzcianka działka nr 1351/1		
Opracował	mgr inż. Artur Rataj	Styczeń 2021	Nr rys. I-01

Architectural floor plan of the second floor (2/2) of a building. The plan shows a central corridor (2/2) with a width of 3.78 m², leading to three rooms: a bathroom (2/3) with a width of 3.78 m², a kitchen (2/1) with a width of 12.02 m², and two bedrooms (2/4 and 2/3) with widths of 11.98 m² and 12.32 m² respectively. The plan also shows a staircase (2/2) and a small entrance area (2/2). Dimensions are given in meters (m) and centimeters (cm).

SCHEMAT INSTALACJI C.O. RZUT LOKALU MIESZKALNEGO NR 2 - SKALA 1:100

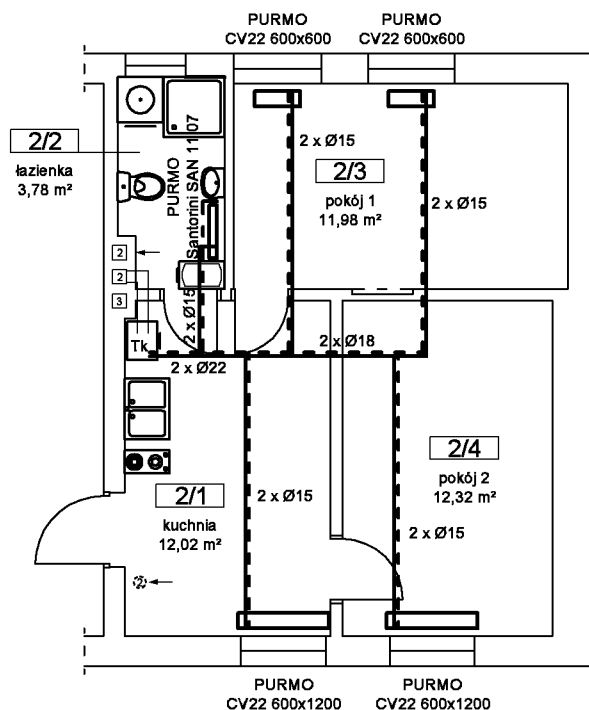

— zasilanie
 powrót
 Tk Termokominek

wszystkie grzejniki płytowe
 zasilane od dołu z wbudowaną
 głowicą termostatyczną (typ KV)


przewody należy prowadzić
 w posadzce i bruzdach w otulinie

Modernizacja lokalu mieszkalnego komunalnego w Trzciance przy ul. Grunwaldzkiej 4/2

Adres	ul. Grunwaldzka 4/2, 64-980 Trzcianka działka nr 1351/1		
Opracował	mgr inż. Artur Rataj	Styczeń 2021	Nr rys. S-01

SCHEMAT INSTALACJI ELEKTRYCZNEJ

RZUT LOKALU MIESZKALNEGO NR 2 - SKALA 1:100

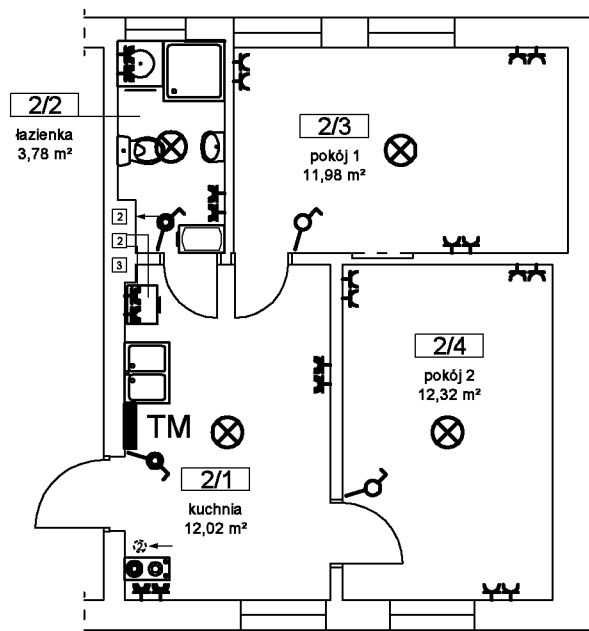

instalacja oświetleniowa

- przewód YDYp 3x1,5 mm²

instalacja gniazd wtykowych

- przewód YDYp 3x2,5 mm²

TM tablica mieszkaniowa

⊗ oprawa sufitowa

♂ wyłącznik pojedynczy

♂ wyłącznik schodowy

♂ wyłącznik pojedynczy bryzg.

♀ gniazdo pojedyncze

♀ gniazdo pojedyncze hermet.

♀♀ gniazdo podwójne

♀♀ gniazdo podwójne hermet.

**Modernizacja lokalu mieszkalnego
komunalnego w Trzciance
przy ul. Grunwaldzkiej 4/2**

Adres

ul. Grunwaldzka 4/2, 64-980 Trzcianka
działka nr 1351/1

Opracował

mgr inż. Artur Rataj

Styczeń 2021

Nr rys. E-01