

Poświadczam, że zgodność niniejszej kopii z treścią materiału państwowego zasobu geodezyjnego i kartograficznego

STAROSTA
CZARNKOWSKO - TRZCIANECKI

MAPA ZASADNICZA

(Nazwa materiału zasobu)

(Identyfikator ewidencyjny materiału zasobu)

04-02-2020

(Data wykonania kopii)

z up. STAROSTY
inż. Dominik Siwiec
GEODETA
2444/18
(Wzrost i podpis osoby reprezentującej organ)

Województwo: wielkopolskie

Powiat: czarnkowsko-trzcianecki

Jednostka ewidencyjna: Miasto Trzcianka


Obręb ewidencyjny: M. TRZCIANKA

ID: GK.6642.173.2019


Działka: 2444/15

Mapa zasadnicza

Skala 1:500

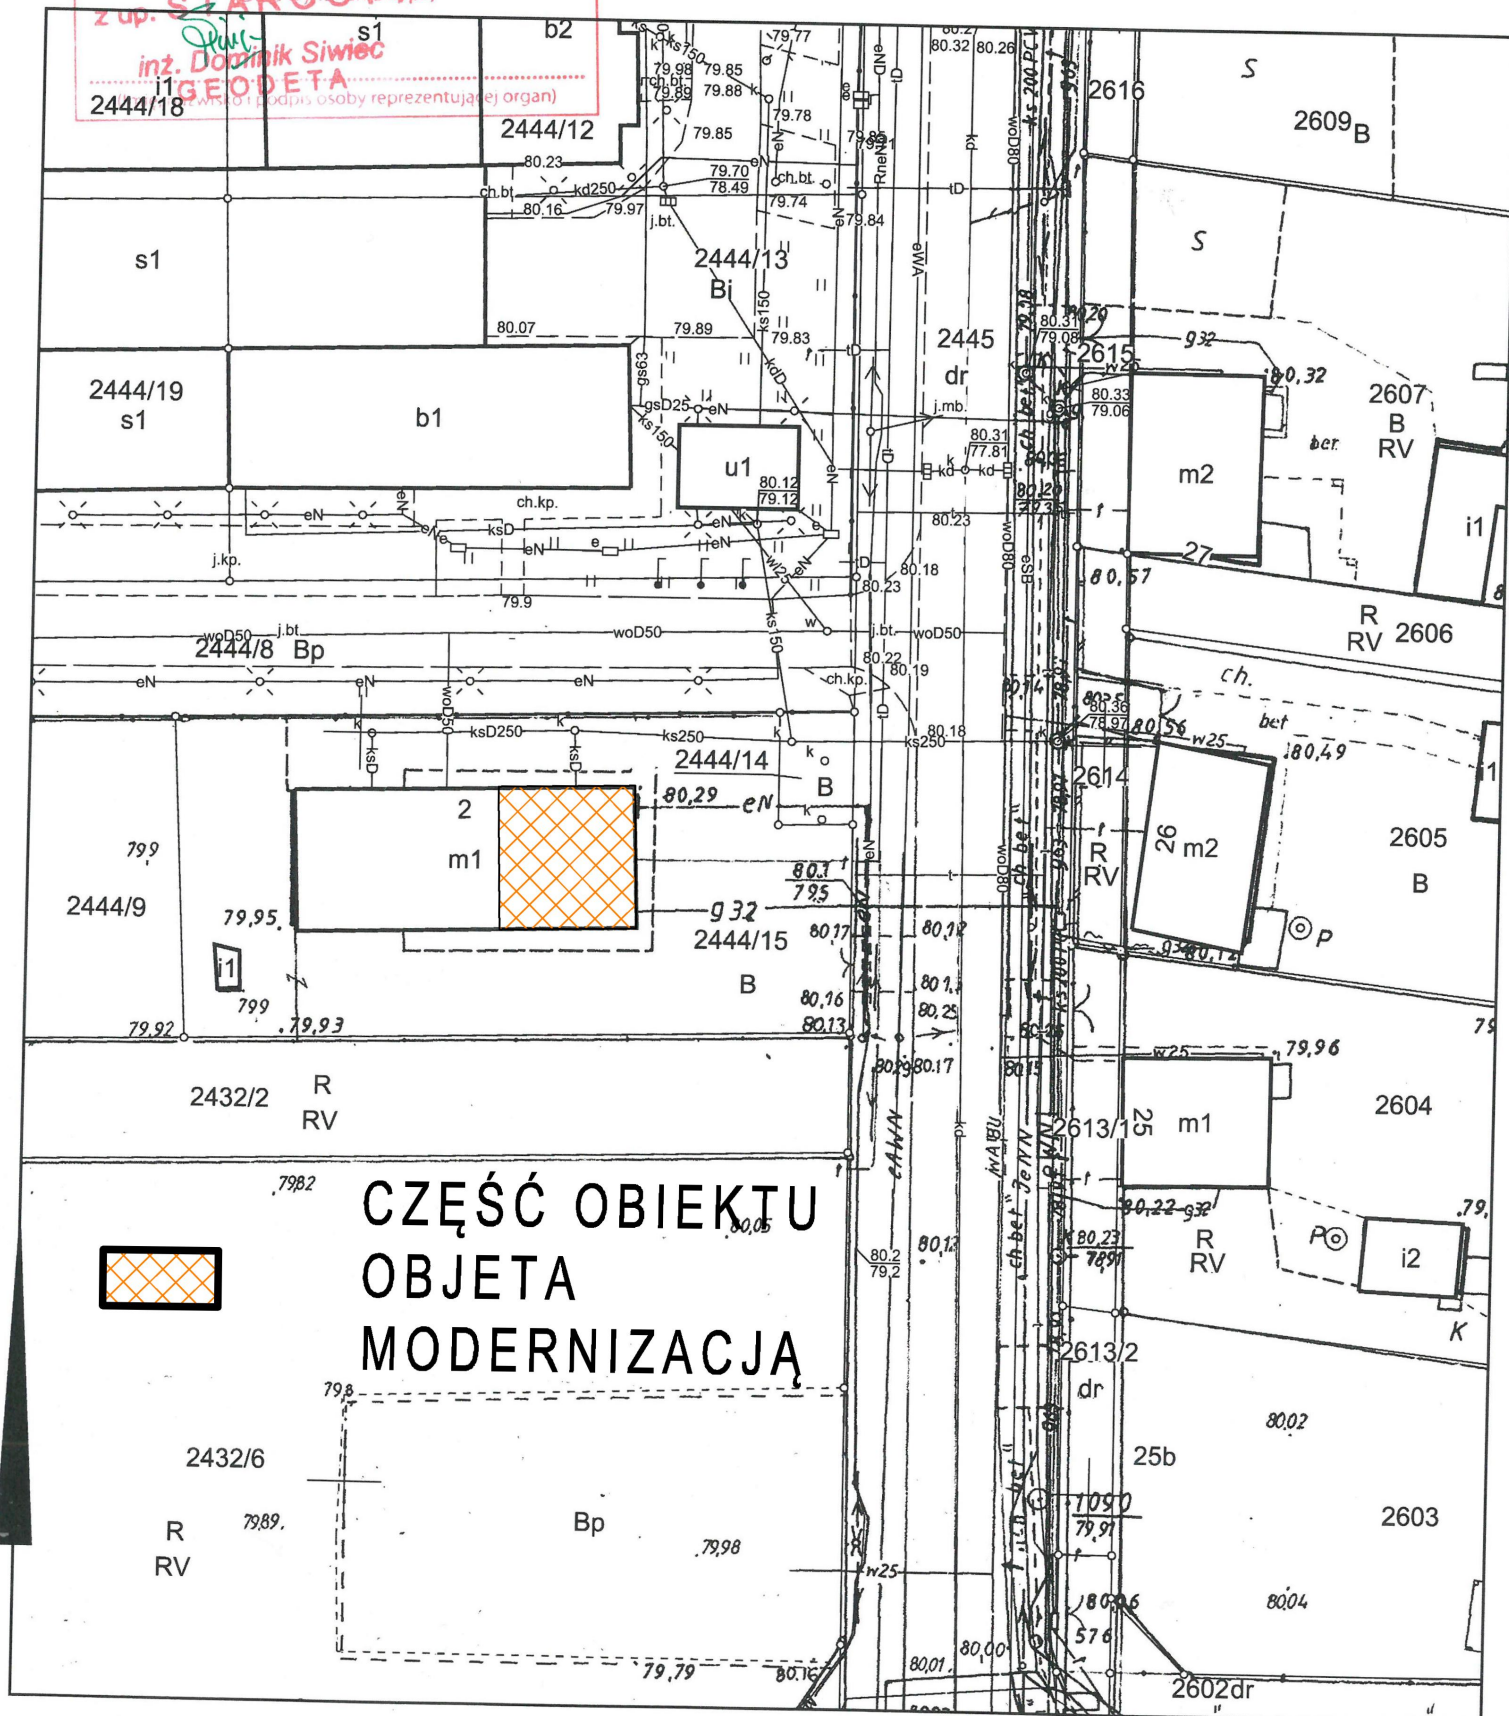

INWENTARYZACJA - RZUT PARTERU SKALA 1:100

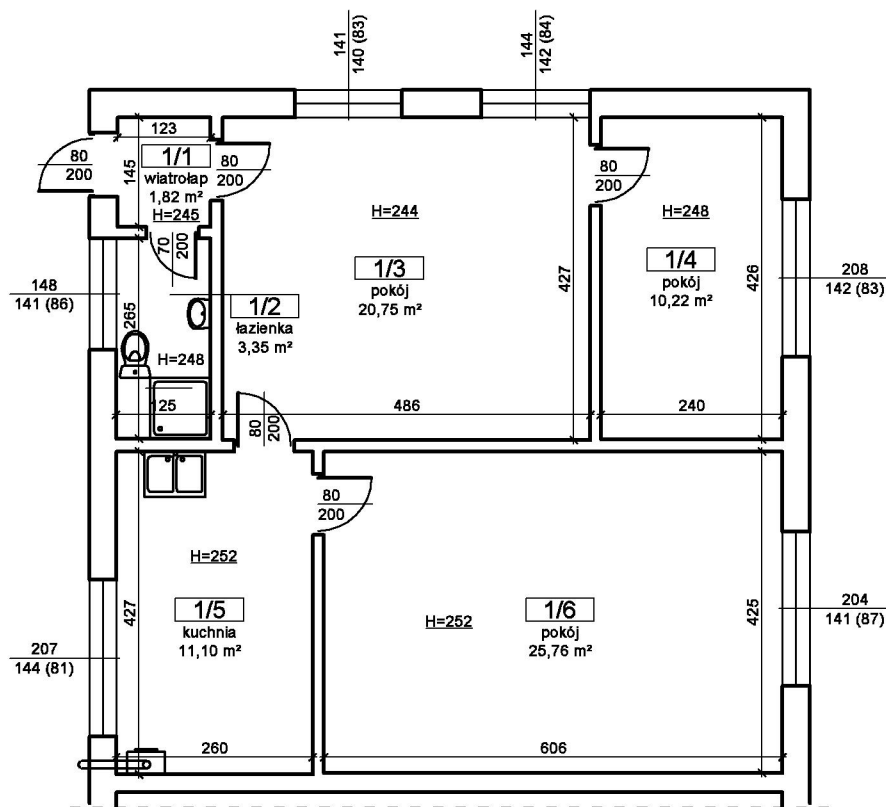


Zestawienie powierzchni pomieszczeń mieszkalnych					
Lp.	Nazwa pomieszczenia	Kondygnacja	powierzchnia użytkowa [m²]	powierzchnia podłogi [m²]	powierzchnia mieszkalna [m²]
1.	wiatrołap	parter	1,82	1,82	-
2.	łazienka	parter	3,35	3,35	-
3.	pokój	parter	20,75	20,75	20,75
4.	pokój	parter	10,22	10,22	10,22
5.	kuchnia	parter	11,10	11,10	-
6.	pokój	parter	25,76	25,76	25,76
RAZEM			73,00	73,00	56,73

Inwentaryzacja lokalu mieszkalnego komunalnego			
Adres	ul. Wieleńska 2/1, 64-980 Trzcianka działka nr 2444/15		
Opracował	mgr inż. Artur Rataj	MAJ 2020	Nr rys. I-01

PROJEKT - RZUT PARTERU

SKALA 1:100

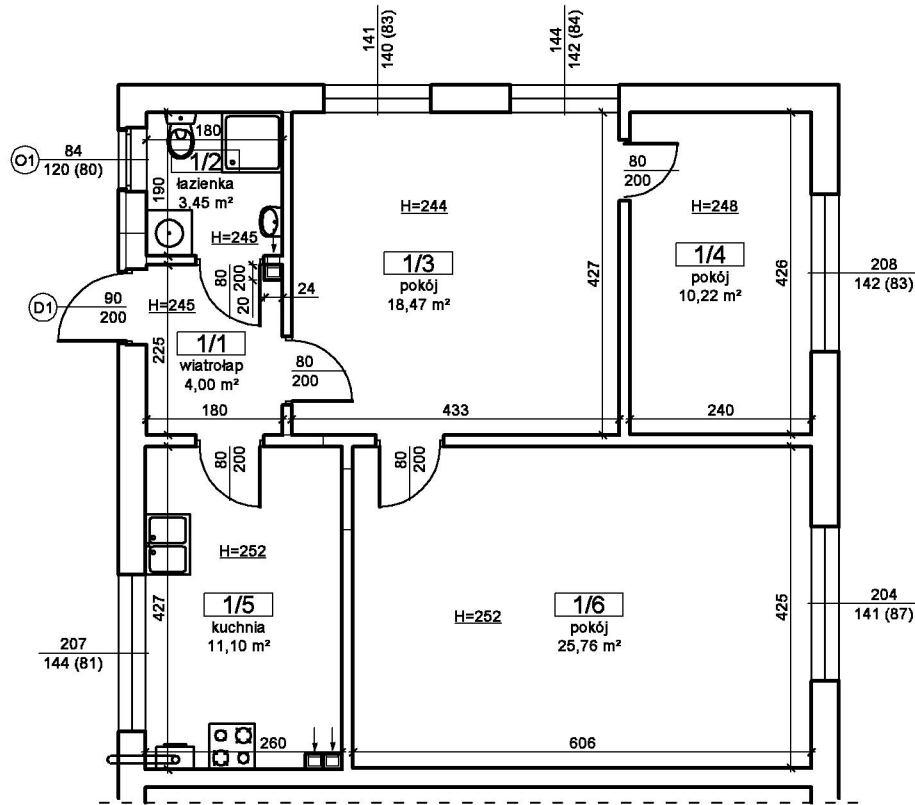


Zestawienie powierzchni pomieszczeń mieszkalnych					
Lp.	Nazwa pomieszczenia	Kondygnacja	powierzchnia użytkowa [m ²]	powierzchnia podłogi [m ²]	powierzchnia mieszkalna [m ²]
1.	wiatrołap	parter	4,00	4,00	-
2.	łazienka	parter	3,45	3,45	-
3.	pokój	parter	18,47	18,47	18,47
4.	pokój	parter	10,22	10,22	10,22
5.	kuchnia	parter	11,10	11,10	-
6.	pokój	parter	25,76	25,76	25,76
RAZEM			73,00	73,00	54,45

Projekt lokalu mieszkalnego komunalnego			
Adres	ul. Wieleńska 2/1, 64-980 Trzcianka działka nr 2444/15		
Opracował	mgr inż. Artur Rataj	MAJ 2020	Nr rys. P-01

WYBURZENIA I ZAMUROWANIA - RZUT PARTERU

SKALA 1:100

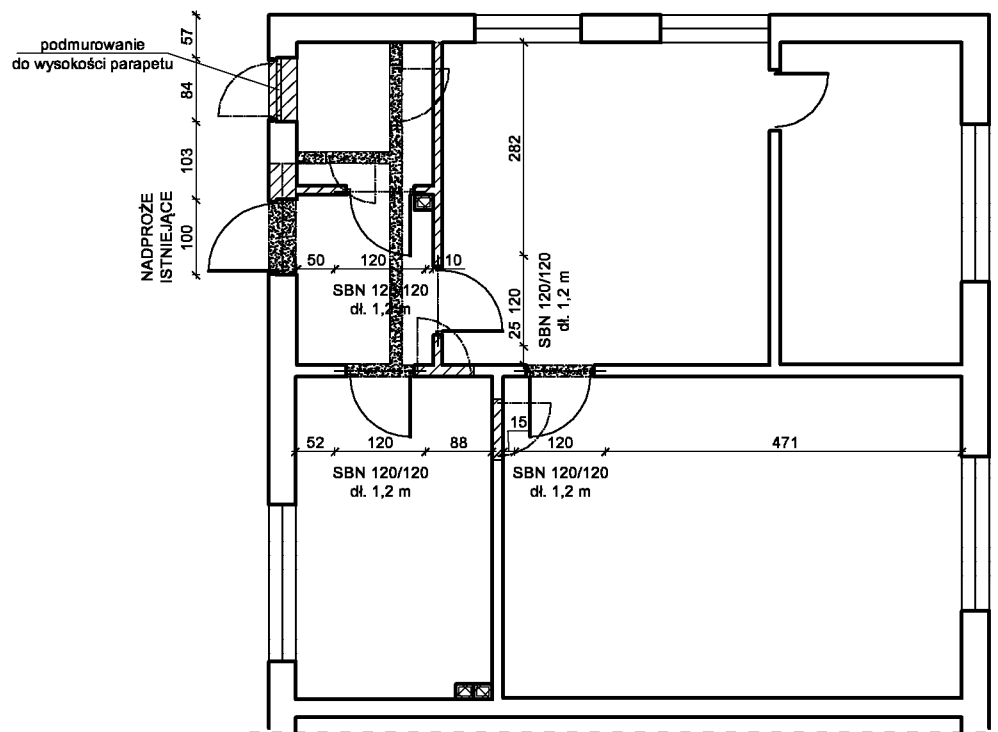

LEGENDA



WYBURZENIA



ZAMUROWANIA, NOWE ŚCIANY
Z CEGŁY LUB PUSTAKÓW SILIKATOWYCH



NOWE KOMINY SYSTEMOWE NP. SCHIEDEL
MOŻNA PODMUROWAĆ DO WYSOKOŚCI 1,5m
BŁOCKAMI BETONOWYMI LUB CEGŁĄ CERAMICZNĄ

Projekt lokalu mieszkalnego komunalnego

Adres

ul. Wieleńska 2/1, 64-980 Trzcianka
działka nr 2444/15


Opracował

mgr inż. Artur Rataj

MAJ 2020

Nr rys. K-01

SCHEMAT INSTALACJI C.O. RZUT PARTERU - SKALA 1:100

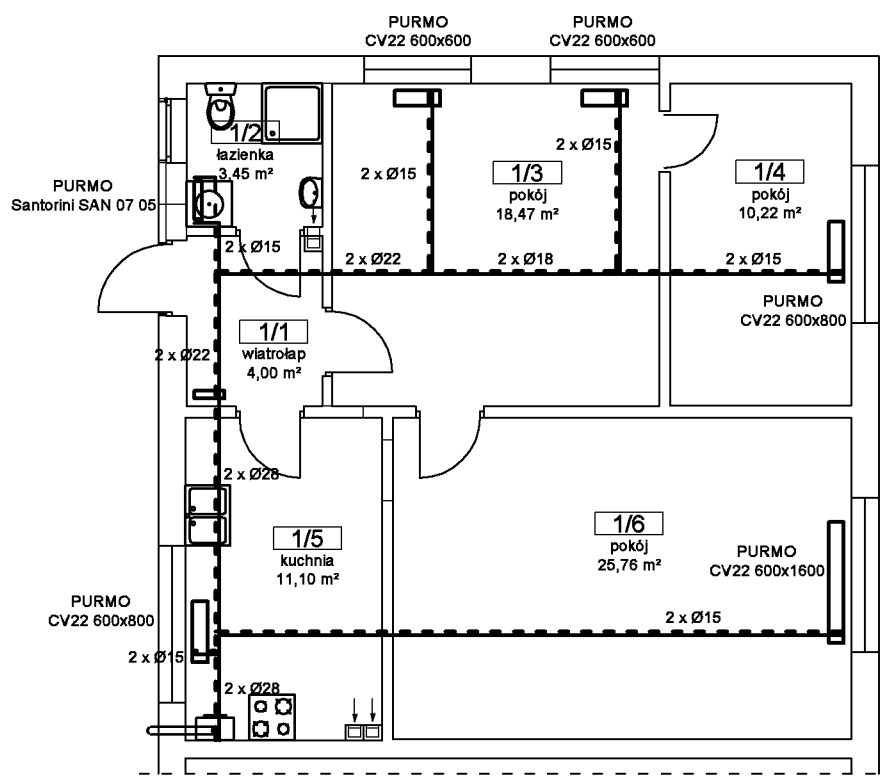

- zasilanie
 powrót
 K kocioł gazowy dwufunkcyjny


wszystkie grzejniki płytowe
 zasilane od dołu z wbudowaną
 głowicą termostatyczną (typ KV)

przewody należy prowadzić
 w posadzce i bruzdach w otulinie

Projekt lokalu mieszkalnego komunalnego			
Adres	ul. Wieleńska 2/1, 64-980 Trzcianka działka nr 2444/15		
Opracował	mgr inż. Artur Rataj	MAJ 2020	Nr rys. C-01

SCHEMAT INSTALACJI ELEKTRYCZNEJ

RZUT PARTERU - SKALA 1:100

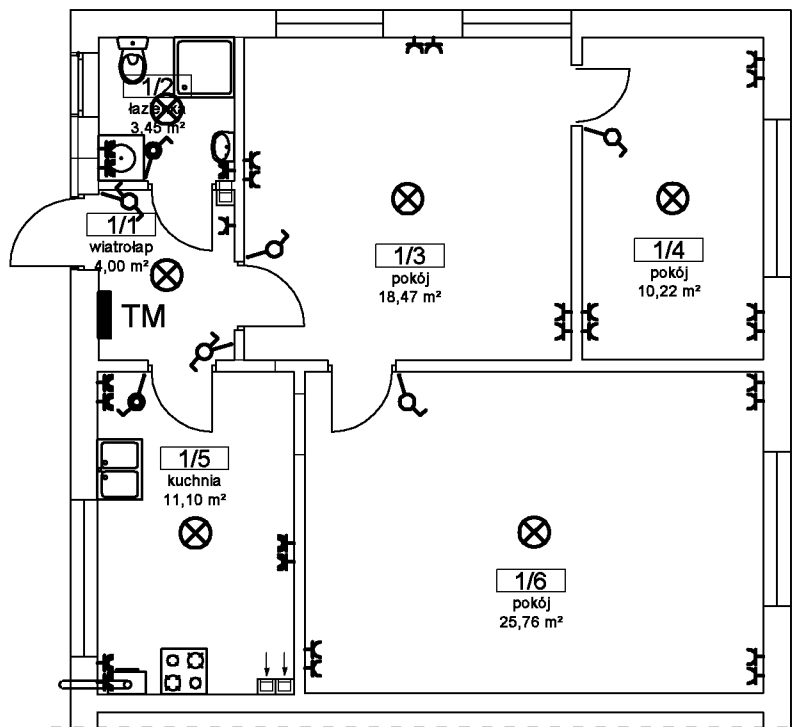

instalacja oświetleniowa

- przewód YDYp 3x1,5 mm²

instalacja gniazd wtykowych

- przewód YDYp 3x2,5 mm²

TM tablica mieszkaniowa

⊗ oprawa sufitowa

⌚ wyłącznik pojedynczy

⌚ wyłącznik schodowy

⌚ wyłącznik pojedynczy bryzg.

⌚ gniazdo pojedyncze

⌚ gniazdo pojedyncze hermet.

⌚ gniazdo podwójne

⌚ gniazdo podwójne hermet.

Projekt lokalu mieszkalnego komunalnego

Adres

ul. Wieleńska 2/1, 64-980 Trzcianka
działka nr 2444/15

Opracował

mgr inż. Artur Rataj

MAJ 2020

Nr rys. E-01