

MIEJSCOWY PLAN ZAGOSPODAROWANIA PRZESTRZENNEGO GMINY TRZCIANKA
W OBRĘBIE GEODEZYJNYM STOBNO W REJONIE ULICY KASZTANOWEJ


ZAŁĄCZNIK NR 1 DO UCHWAŁY NR/...../..... RADY MIEJSKIEJ TRZCIANKI Z DNIA

WYRYS ZE STUDIUM UWARUNKOWAŃ I KIERUNKÓW
ZAGOSPODAROWANIA PRZESTRZENNEGO GMINY TRZCIANKA

UŻYTKOWANIE TERENÓW:
TERENY LASÓW
TERENY PRODUKCJI, SKŁADÓW I MAGAZYNÓW
TERENY ROZWOJOWE - KIERUNKI ROZWOJU (KIERUNKI ZMIAN W PRZEZNACZENIU TERENÓW)
TERENY USŁUG
TERENY OBIEKTÓW PRODUKCYJNYCH, SKŁADÓW I MAGAZYNÓW

STAN I KIERUNKI ROZWOJU INFRASTRUKTURY:
DROGI WOJEWÓDZKIE
ŚRODOWISKO KULTUROWE I PRZYRODNICZE
STANOWISKA ARCHEOLOGICZNE, STREFY
OCHRONY LUB OBSERWACJI STANÓWK

OZNACZENIA OGÓLNE:
GRANICE OBSZARÓW, DLA KOTÓRYCH GMINA PRZYSTĄPIŁA DO
SPORZĄDZENIA MIEJSCOWYCH PLANÓW ZAGOSPODAROWANIA
PRZESTRZENNEGO

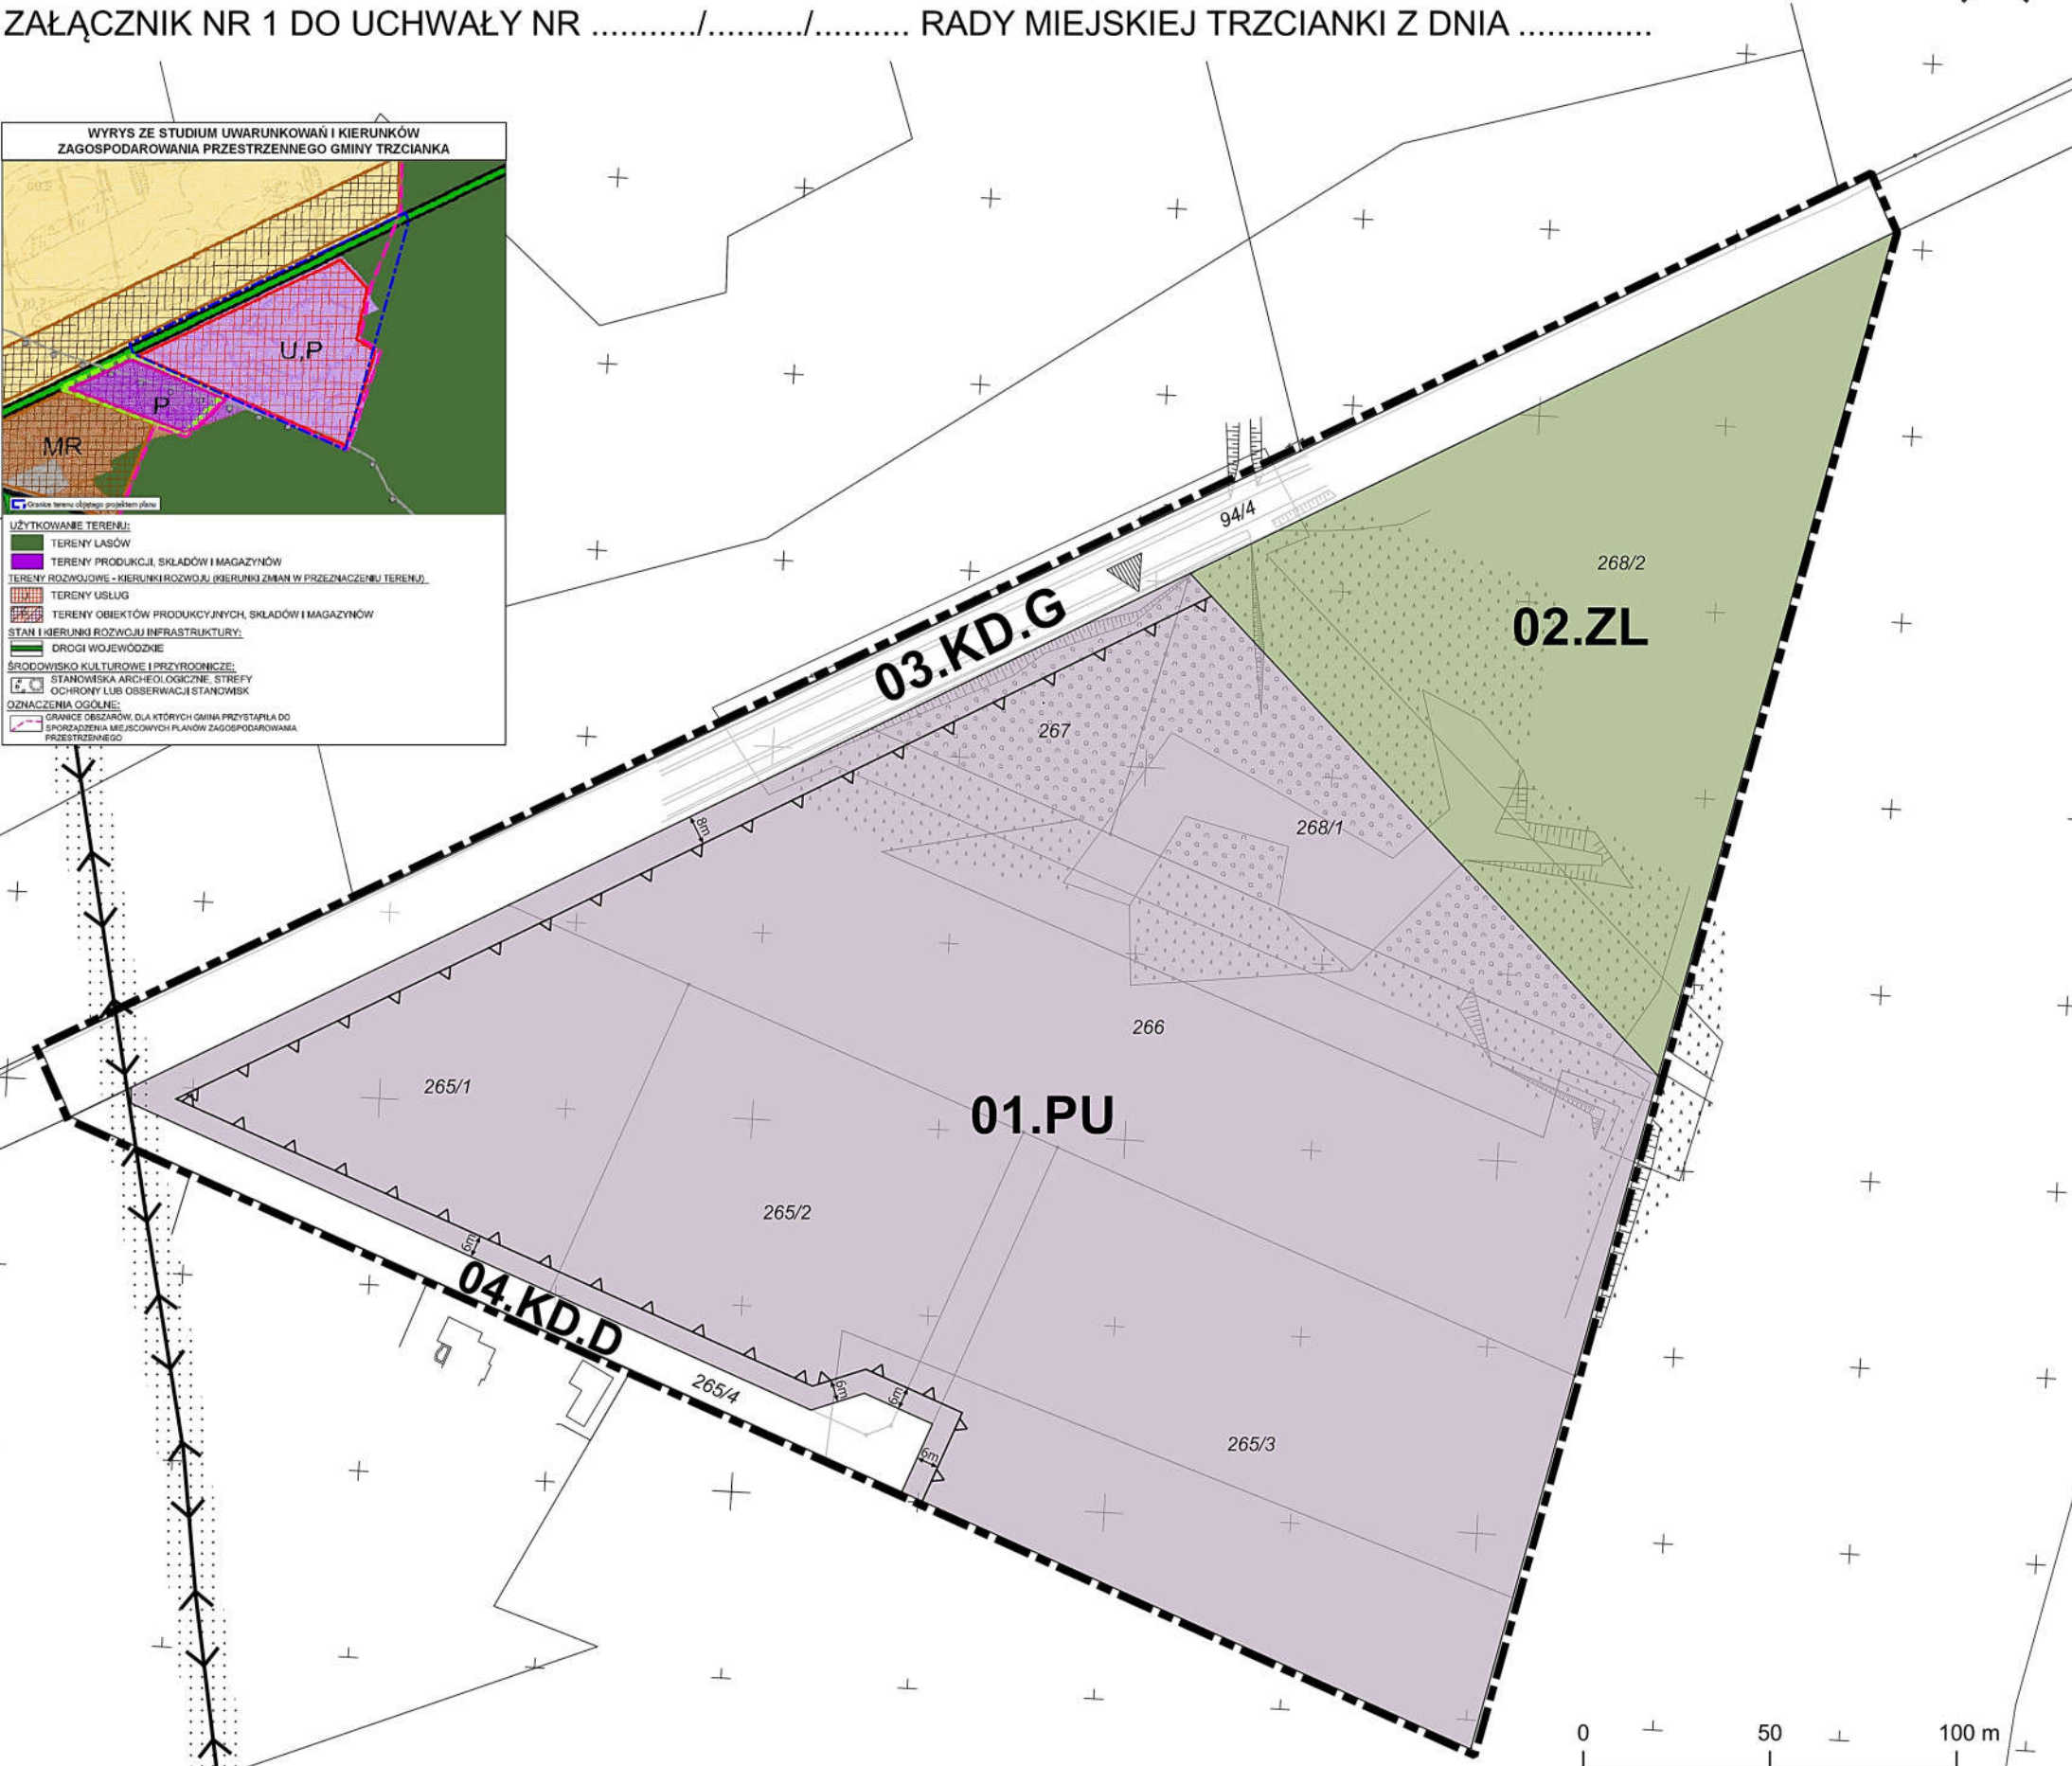

LEGENDA

- [] GRANICA OBSZARU OBJĘTEGO
OPRACOWANIEM MPZP
- LINIE ROZGRANICZAJĄCE TERENY
O RÓŻNYM PRZEZNACZENIU
(TERENY ELEMENTARNE)

OZNACZENIA TERENÓW

- (1),(2) SPOSÓB OZNACZENIA TERENU
ELEMENTARNEGO
- (1) - NUMER TERENU ELEMENTARNEGO
(2) - PRZEZNACZENIE TERENU ELEMENTARNEGO
LUB KLASA ULIC DLA SYSTEMU KOMUNIKACJI

PRZEZNACZENIE TERENÓW

- ZL LAS
- PU TEREN FUNKCJI PRZEMYSŁOWO
- USŁUGOWEJ

WSKAŹNIKI KSZTAŁTOWANIA ZABUDOWY
ORAZ ZAGOSPODAROWANIA TERENU

- NIEPRZEKRACZALNA LINIA ZABUDOWY

SZCZEGÓLNE WARUNKI ZAGOSPODAROWANIA
TERENÓW ORAZ OGRANICZENIA W ICH UŻYTKU

- STREFA OGRANICZENIA ZABUDOWY
I ZAGOSPODAROWANIA OD LINII
ELEKTROENERGETYCZNEJ

USTALENIA DLA OBSŁUGI KOMUNIKACYJNEJ

- KD.G DROGA KLASY G - GŁÓWNA
- KD.D DROGA KLASY D - DOJAZDOWA

POZOSTAŁE ELEMENTY UZUPEŁNIAJĄCE
UKŁAD DROGOWY

- ZJAZD Z DROGI
WOJEWÓDZKIEJ

USTALENIA DLA INFRASTRUKTURY TECHNICZNEJ

- LINIA ELEKTROENERGETYCZNA SN 15 kV

BIURO UL. GROTTGIERA 26/3 80-311 GDANSK URBANISTYCZNE TEL. / FAX (46) 658 84 40 spółka z o.o. NIP 584-220-36-47 REGON 08049032 e-mail: urbane@biuro-urbanistyczne.pl			
ZAMAWIAJĄCY: BURMISTRZ MIASTA TRZCIANKA	MIEJSCOWY PLAN ZAGOSPODAROWANIA PRZESTRZENNEGO GMINY TRZCIANKA W OBRĘBIE GEODEZYJNYM STOBNO W REJONIE ULICY KASZTANOWEJ		
SKALA 1:1000	Załącznik Nr 1 do Uchwały Nr Rady Miejskiej Trzcianki z dnia	Data opracowania: MAJ 2022r.	
Lp.	Zespół autorski	Funkcja w zespole	Podpis
1.	mgr inż. arch. Piotr Rugeh	główny projektant	Uprawnienia do projektowania w planowaniu przestrzennym na podstawie Art. 19 pkt 6 USTAWY O RPZP
2.	mgr Maciej Mach	środkowisko projektowe	Uprawnienia na podstawie art. 19a, ust. 2 pkt 1 lit. c) USTAWY O RPZP w zakresie: w zakresie planowania przestrzennego, w zakresie projektowania w zakresie architektury krajobrazu, w zakresie projektowania w zakresie architektury krajobrazu
3.	mgr Anna Świątkiewicz	projektant	Uprawnienia do projektowania w planowaniu przestrzennym na podstawie Art. 19 pkt 6 USTAWY O RPZP