

Urząd Miejski Trzcianki
Stwierdzam zgodność kserokopii
z treścią oryginału

Trzcianka, dnia 14 PAŹ. 2019

GŁÓWNY SPECJALISTA

mgr inż. arch. Sylwia Kęcińska


Województwo wielkopolskie
Powiat: czarnkowsko-trzcianiecki
Jednostka ewidencyjna: Gmina Trzcianka
Obręb ewidencyjny: RADOLIN

ID: GK.6642.1714.2019

Działka: 131,133/7,133/8,133/9,

Mapa zasadnicza

Skala 1:1000

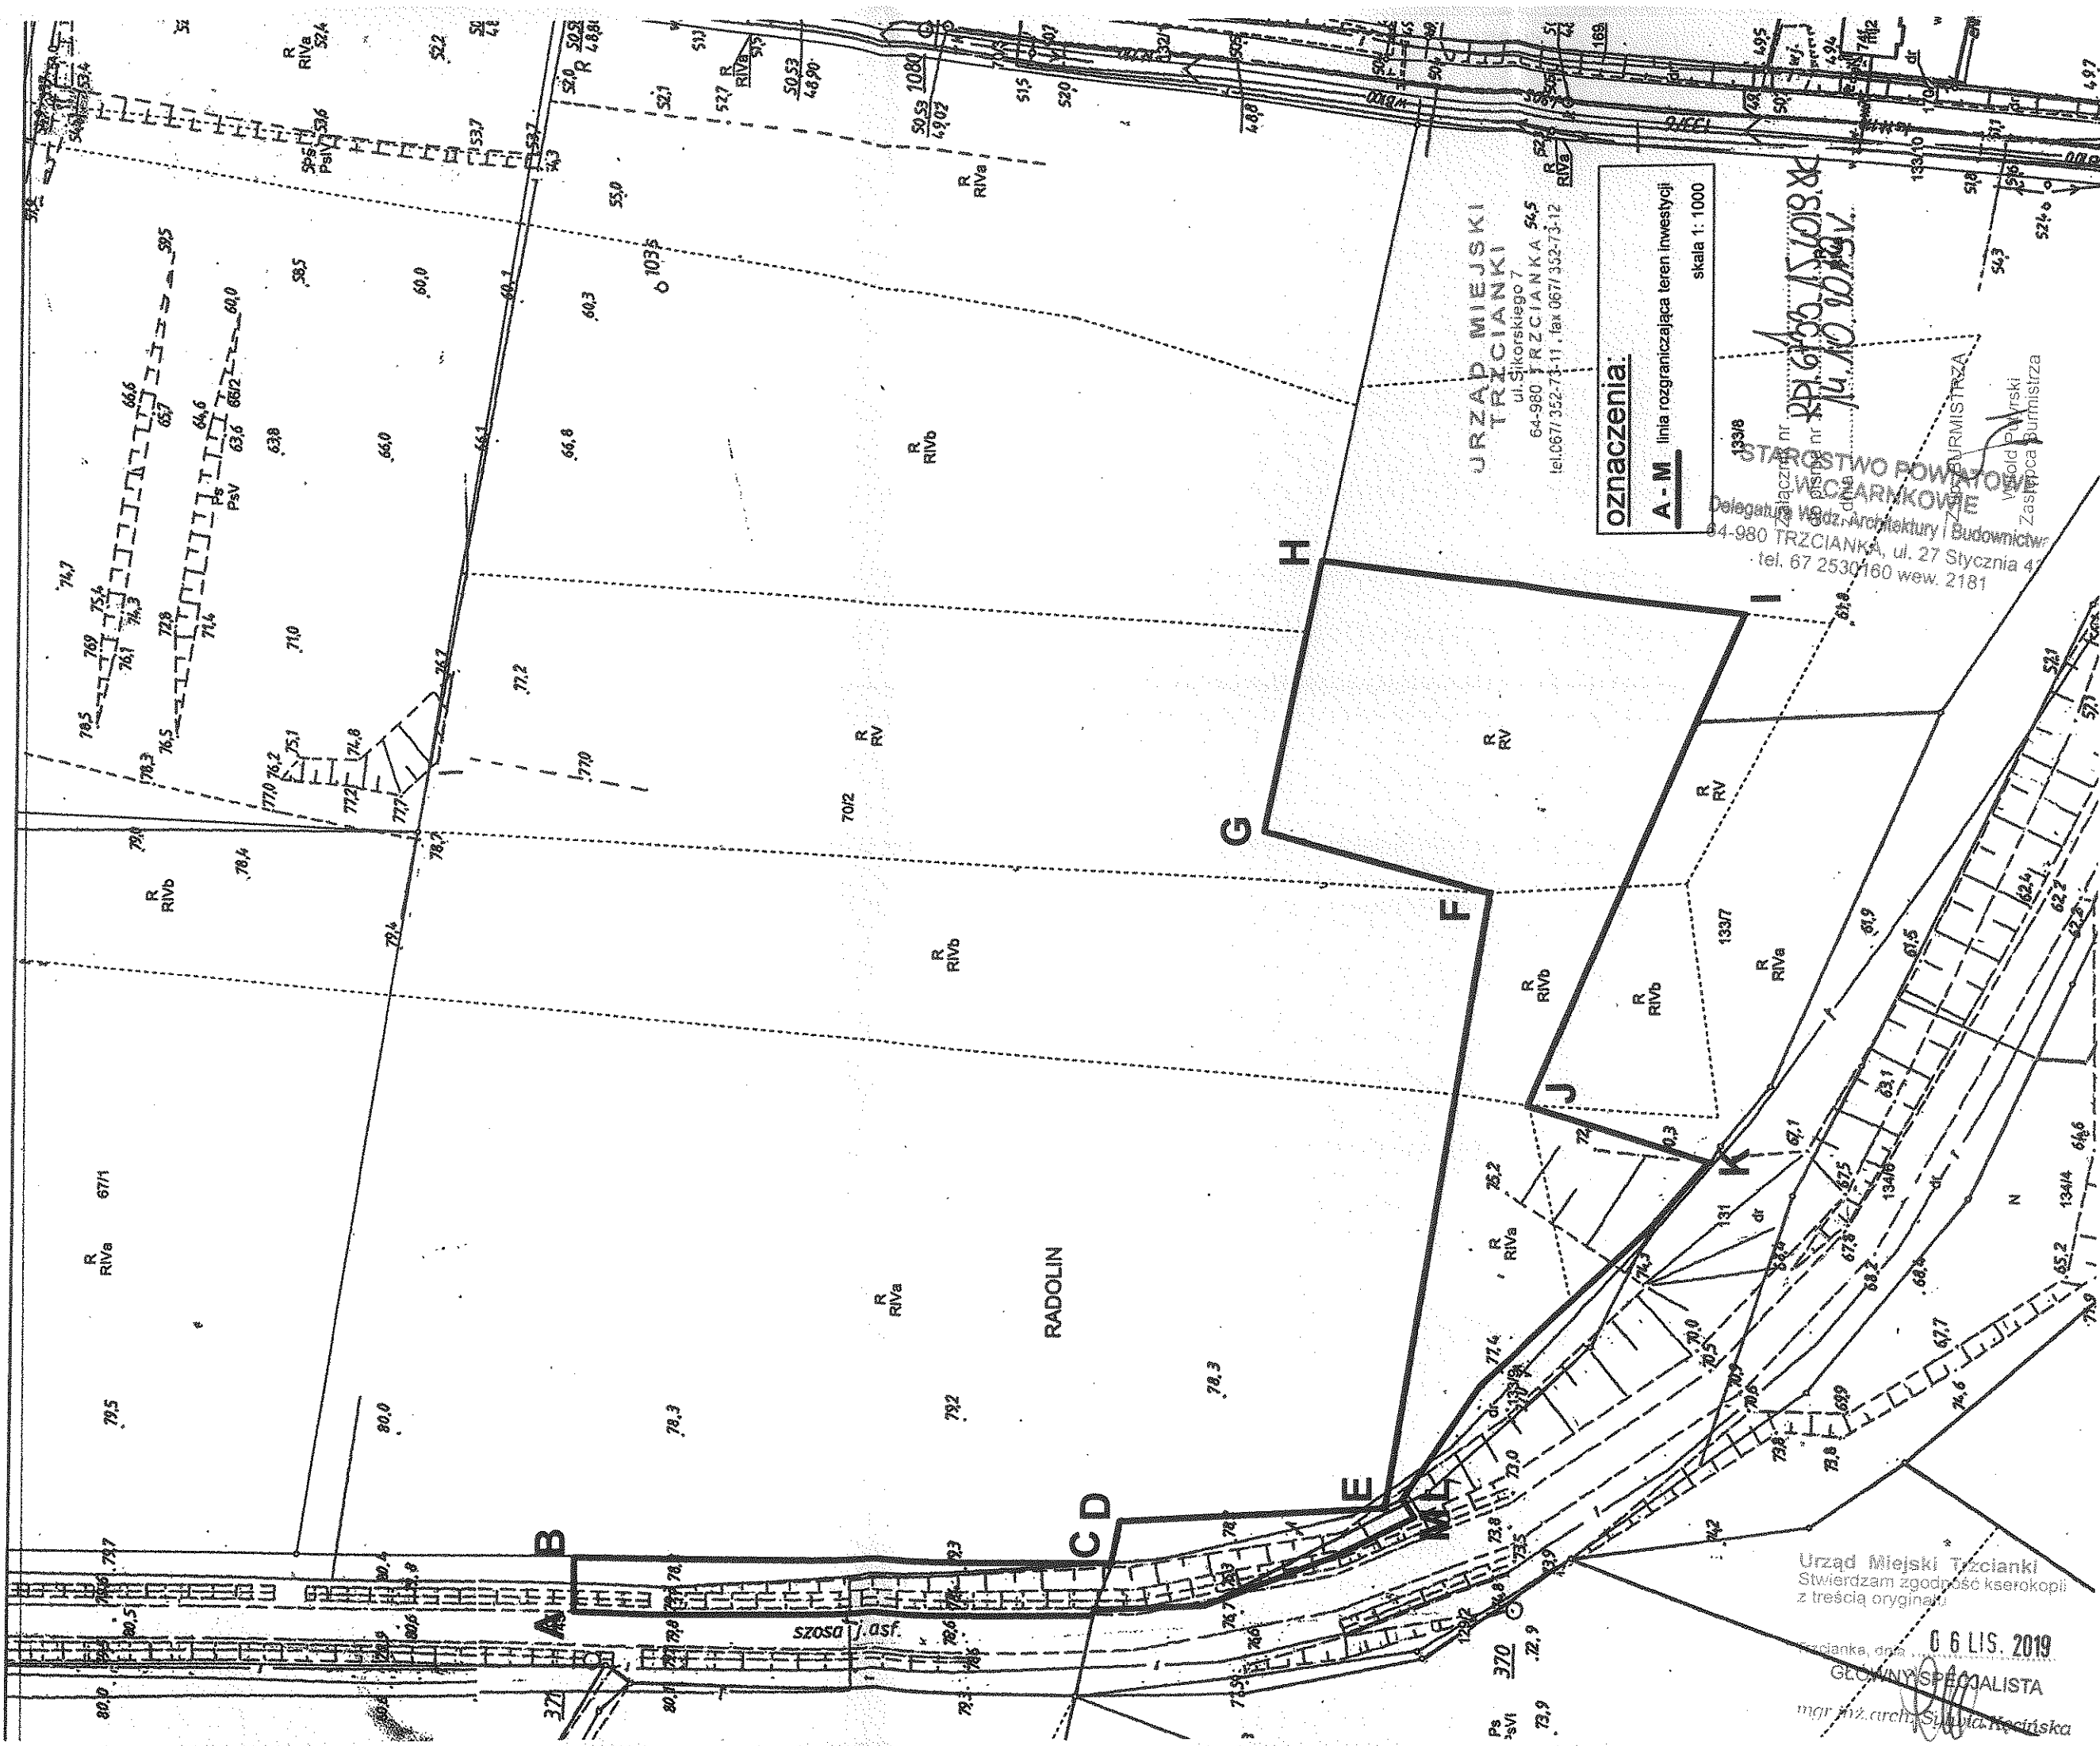

Urząd Miejski Trzcianki
Stwierdzam zgodność kserokopii
z treścią oryginału

6 LIS. 2019

GŁÓWNY SPECJALISTA

mgr inż. arch. Sylwia Kęcińska

oznaczenia:

A - M linia rozgraniczająca teren inwestycji

skala 1: 1000

URZĄD MIEJSKI
TRZCIANKI

ul. Sikorskiego 7
64-980 TRZCIANKA 54.5
tel. 0671 352-73-11, fax 0671 352-73-12

STAROSTWO POWIATOWE
W CZARNKOWIE
Delegatura w Trzciance
Kad. Architektury i Budownictwa
64-980 TRZCIANKA, ul. 27 Stycznia 47
tel. 67 2530160 wew. 2181