


STAROSTWO POWIATOWE
W CZARNKOWIE
Delegatura Wydz. Architektury i Budownictwa
64-980 TRZCIANKA, ul. 27 Stycznia 4.
tel. 67 2530160 wew. 2181


nazwa rysunku:		nr rysunku:
WIATA - RZUT PRZYZIEMI		A.02
data:	inwestor:	skala projektu
październik 2019 r.	GMINA TRZCIANKA ul. Sikorskiego 7, 64-980 Trzcianka	1:50
tytuł projektu:		
BUDOWA TARASU WIDOKOWEGO WRAZ Z WIATĄ I NIEZBEDNĄ INFRASTRUKTURĄ DZ. NR EWID.: 45, 131, 133/8, 133/9, W OBRĘBIE GEODEZYJNYM RABOLIN, GM. TRZCIANKA		
projektant:	mgr inż. Krzysztof Pisarek	
	specjalność konstrukcyjno-budowlana	
	uprawnienia nr UAN/N/7210/460/87	

KRZYSZTOF PISAREK
mgr inż. budownictwa
NF 460. UAN/N/7210/460/87
§ 5 ust. 1 i § 13 ust. 1 pkt. 2
WKP/BO/3952/01

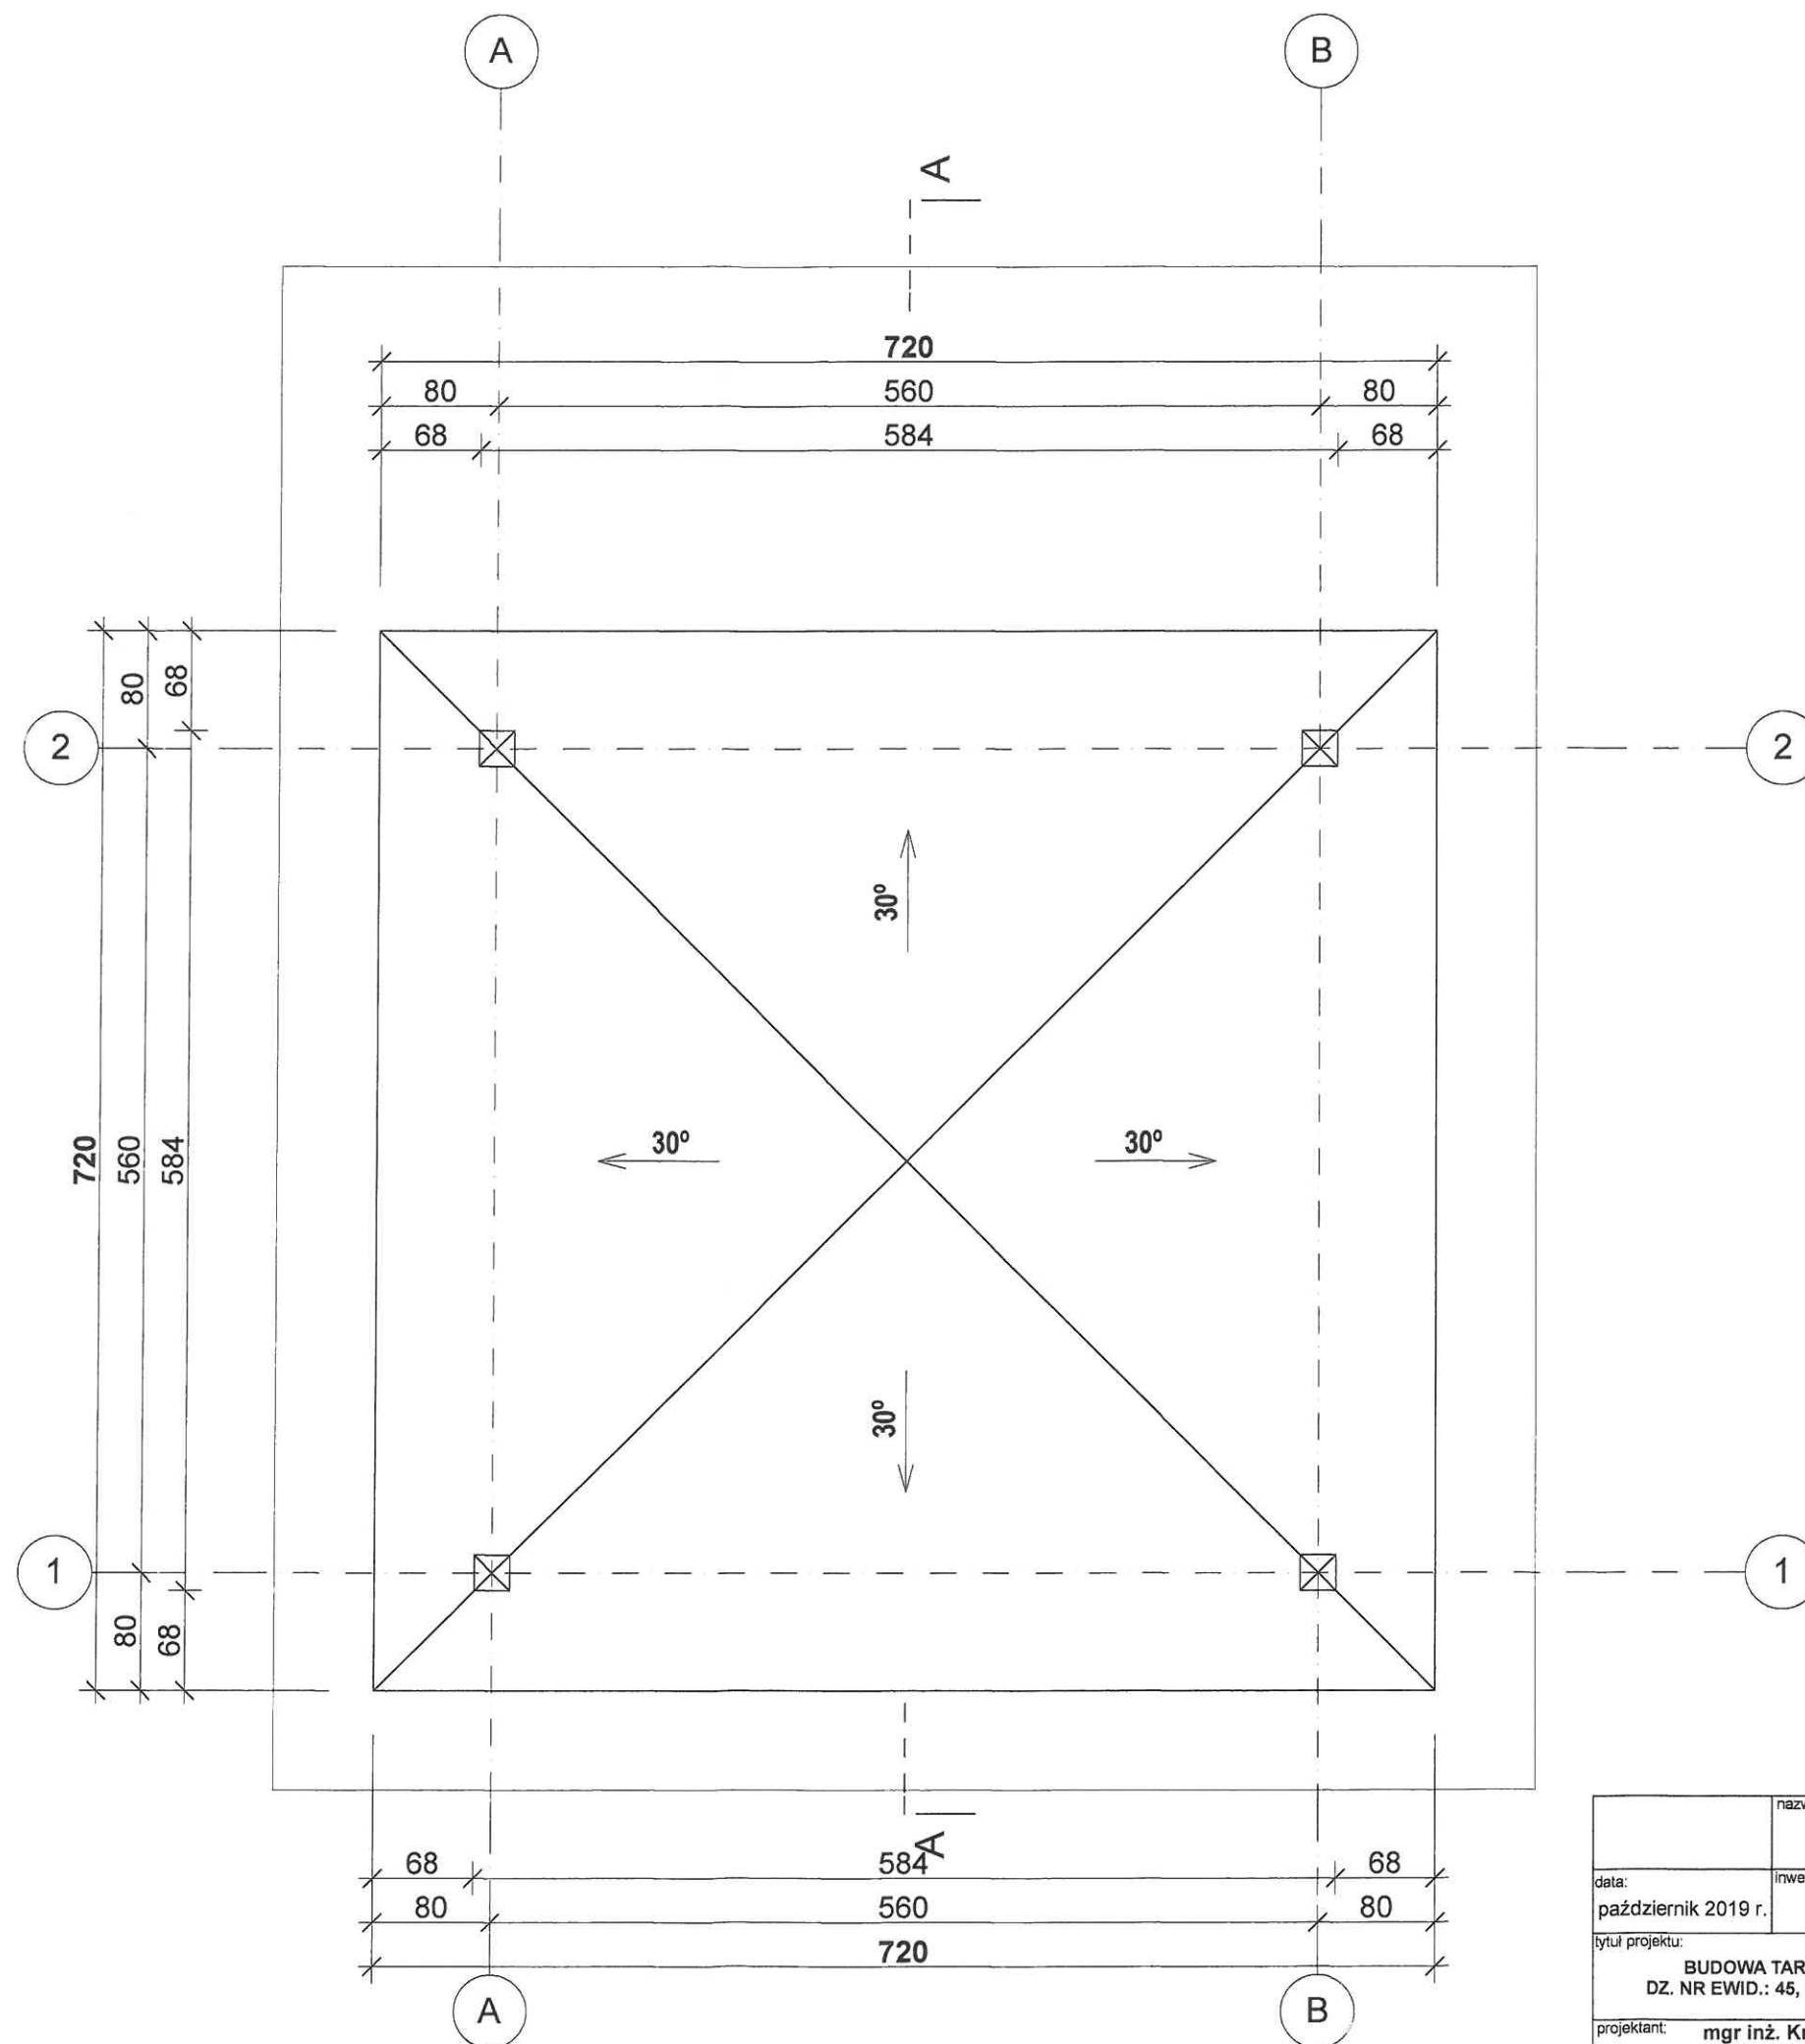


STAROSTWO POWIATOWE
W CZARNKOWIE
Delegatura Wydz. Architektury i Budownictwa
64-980 TRZCIANKA, ul. 27 Stycznia 42
tel. 67 2530160 wew. 2181

	nazwa rysunku: WIATA - RZUT DACHU	nr rysunku: A.03
data: październik 2019 r.	inwestor: GMINA TRZCIANKA ul. Sikorskiego 7, 64-980 Trzcianka	skala projektu 1:50
tytuł projektu: BUDOWA TARASU WIDOKOWEGO WRAZ Z WIATĄ I NIEZBEDNĄ INFRASTRUKTURĄ DZ. NR EWID.: 45, 131, 133/8, 133/9, W OBRĘBIE GEODEZYJNYM BABOLIN, GM. TRZCIANKA	mgr inż. Krzysztof Pisarek specjalność konstrukcyjno-budowlana uprawnienia nr UAN/N/7210/460/87	
projektant: mgr inż. Krzysztof Pisarek specjalność konstrukcyjno-budowlana uprawnienia nr UAN/N/7210/460/87	mgr inż. budownictwa Nr upr. UAN/N/7210/460/87 § 5 ust. 1 i § 18 ust. 1 pkt 2 WKP/BO/3952/01	

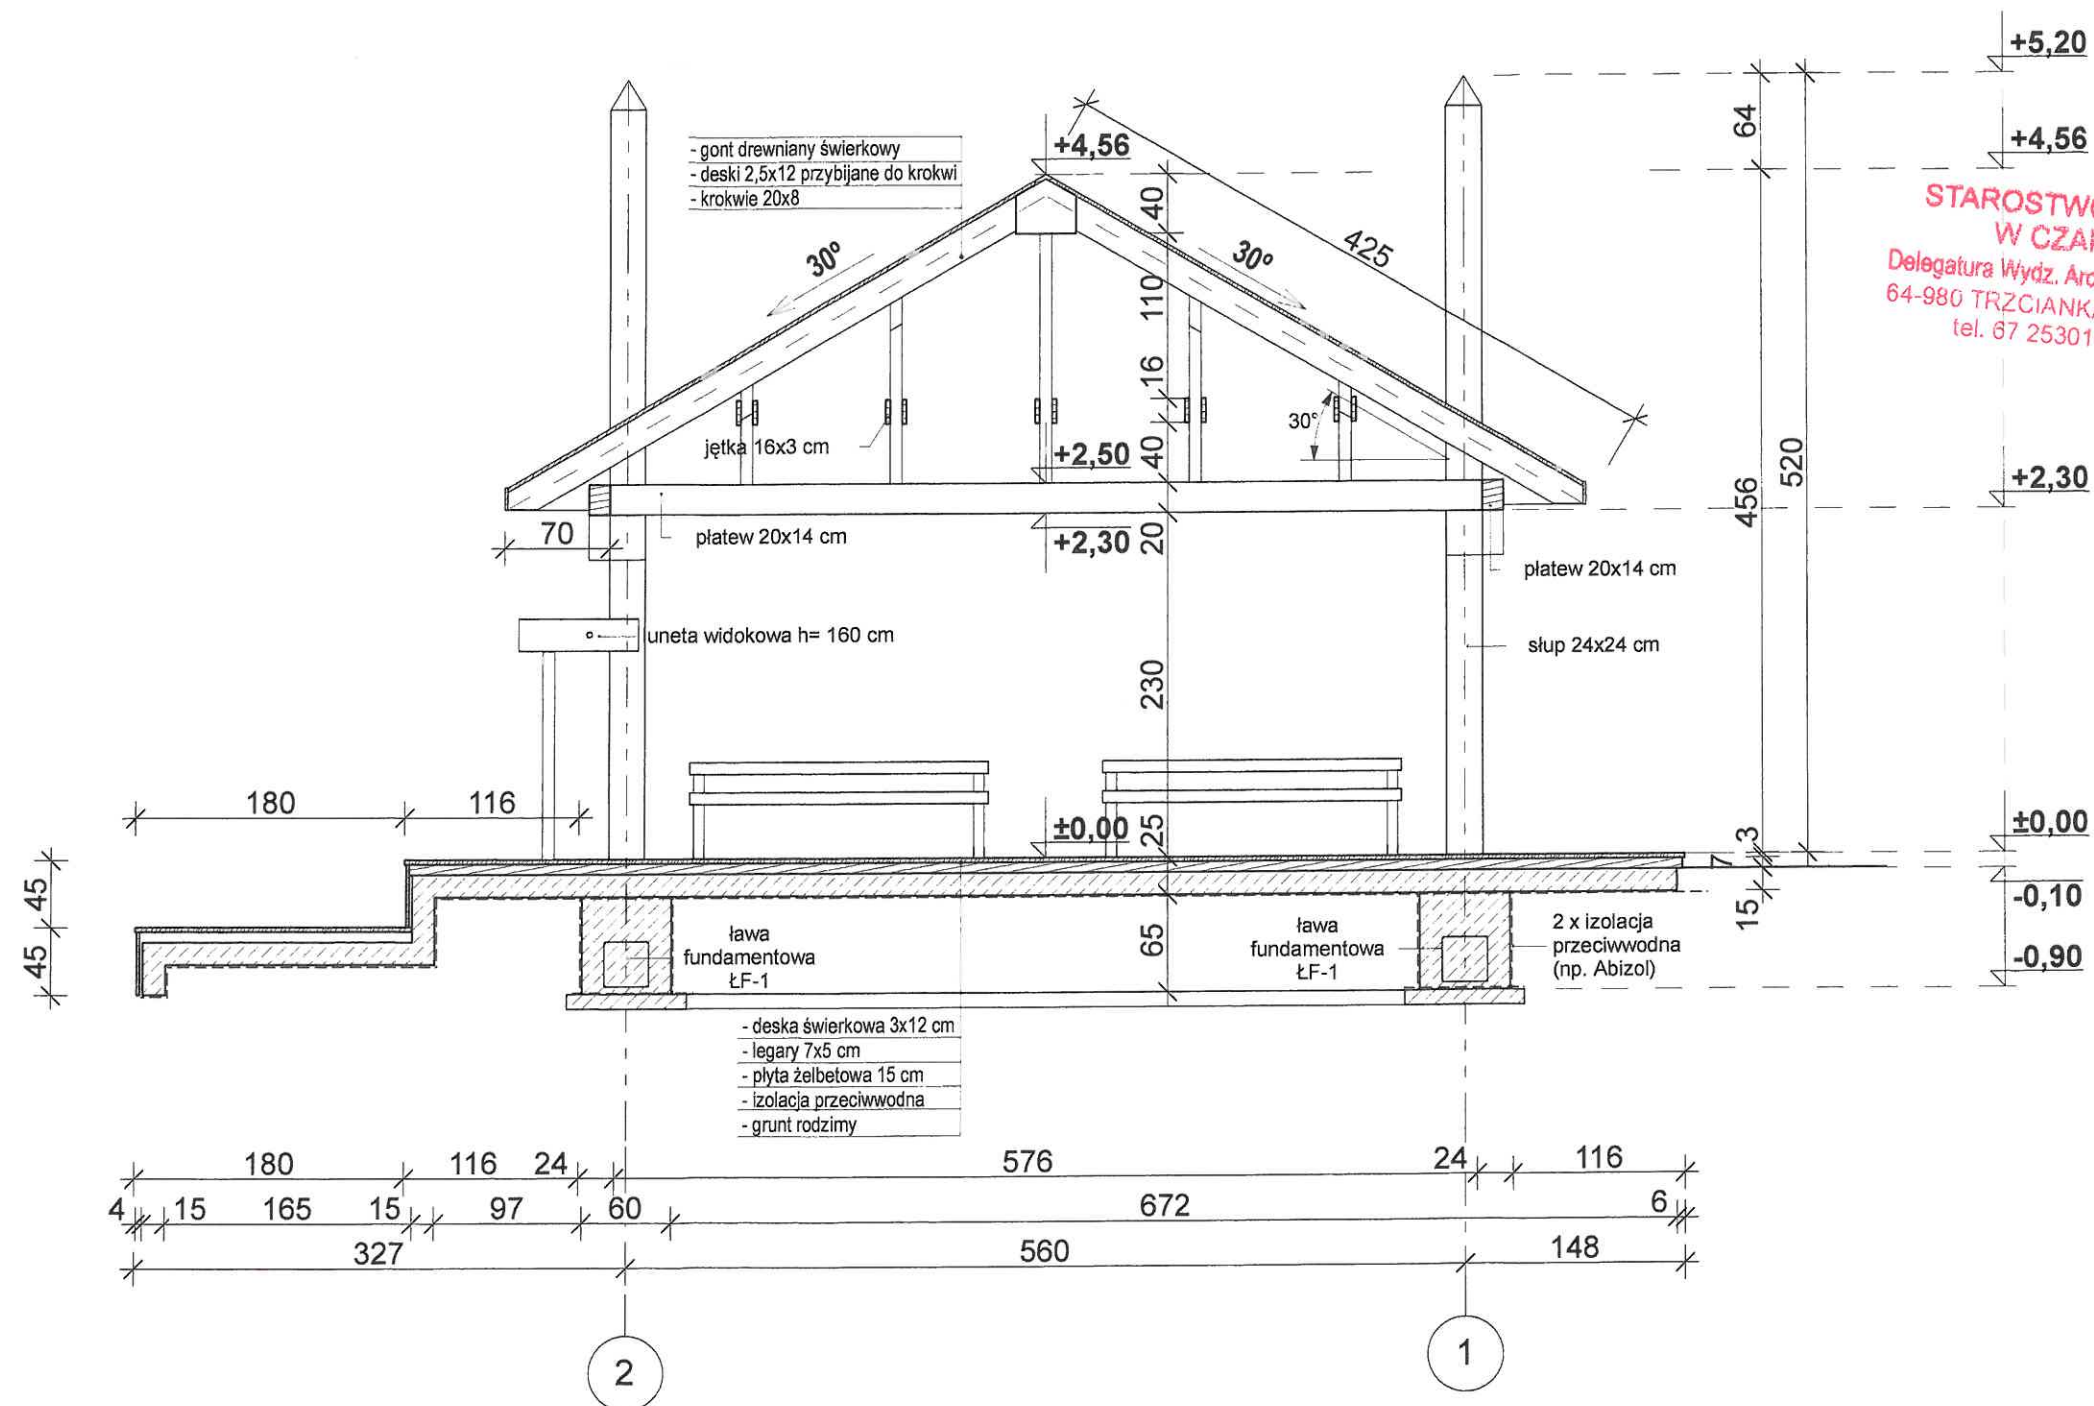


STAROSTWO POWIATOWE
 W CZARNKOWIE
 Delegatura Wydz. Architektury i Budownictwa
 64-980 TRZCIANKA, ul. 27 Stycznia 42
 tel. 67 2530160 wew. 2181


nazwa rysunku:		nr rysunku:
WIATA - PRZEKRÓJ A-A		A.04
data:	inwestor:	skala projektu
październik 2019 r.	GMINA TRZCIANKA ul. Sikorskiego 7, 64-980 Trzcianka	1:50
tytuł projektu:		
BUDOWA TARASU WIDOKOWEGO WRAZ Z WIATĄ I NIEZBEDNĄ INFRASTRUKTURĄ DZ. NR EWID.: 45, 131, 133/8, 133/9, W OBRĘBIE GEODEZYJNYM RADOLIN, GM. TRZCIANKA		
projektant:		
mgr inż. Krzysztof Pisarek specjalność konstrukcyjno-budowlana uprawnienia nr UAN/N/7210/460/87		
mgr inż. budownictwa Nr upr. UAN/N/7210/460/87 § 5 ust. 1 i § 13 ust. 1 pkt. 2 WKP/BO/3952/01		

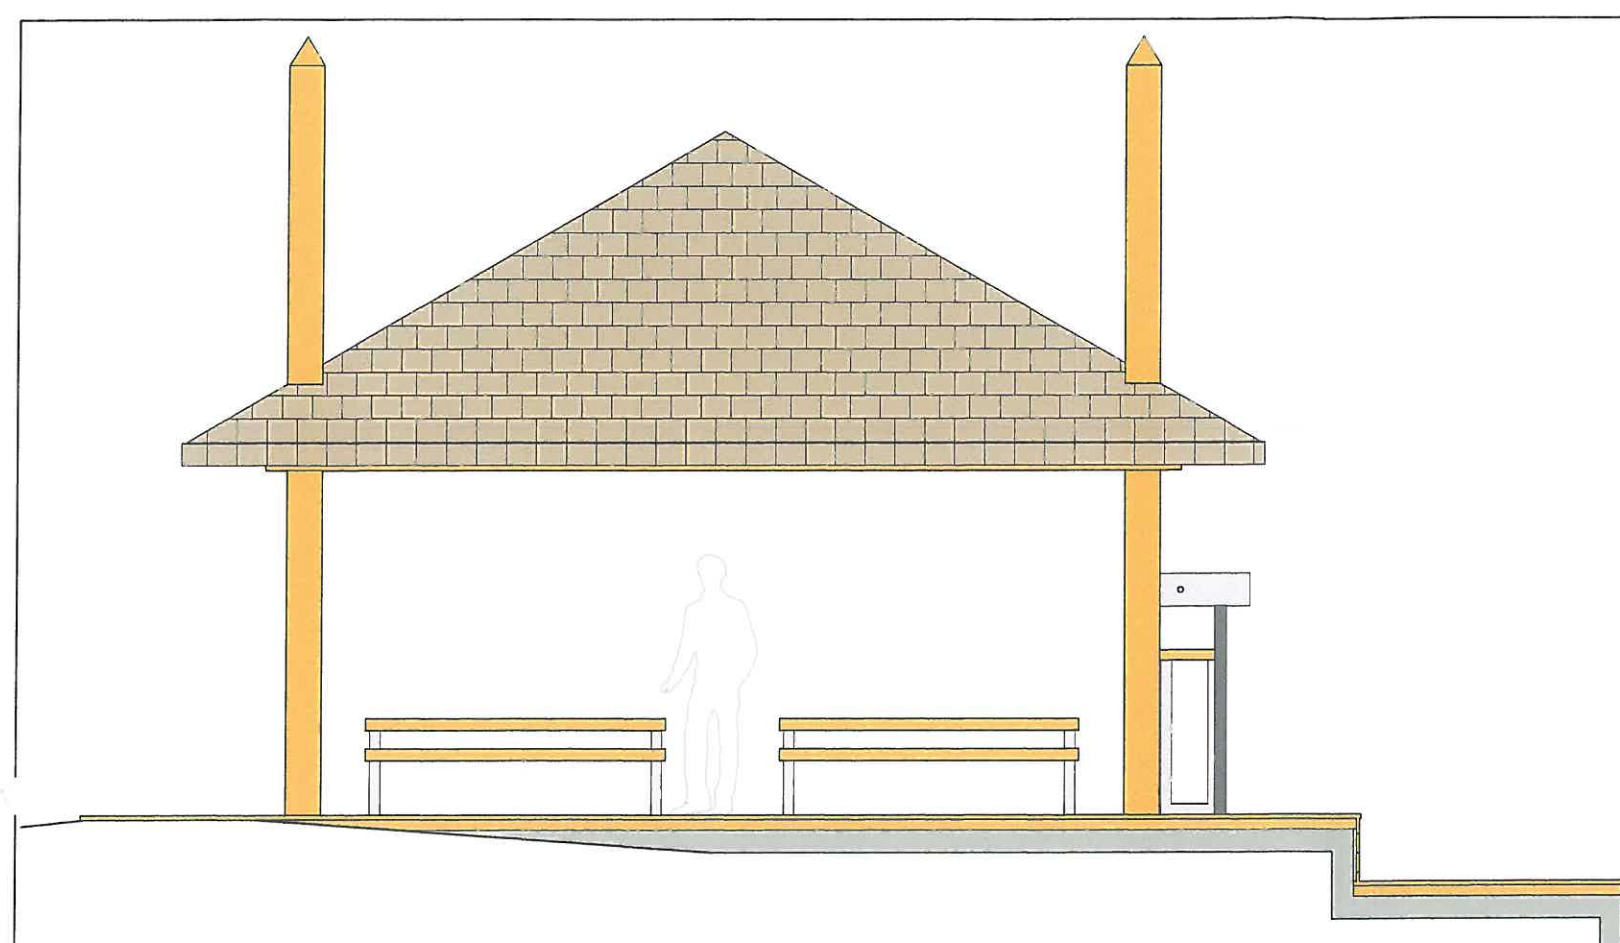


ELEWACJA POŁUDNIOWA

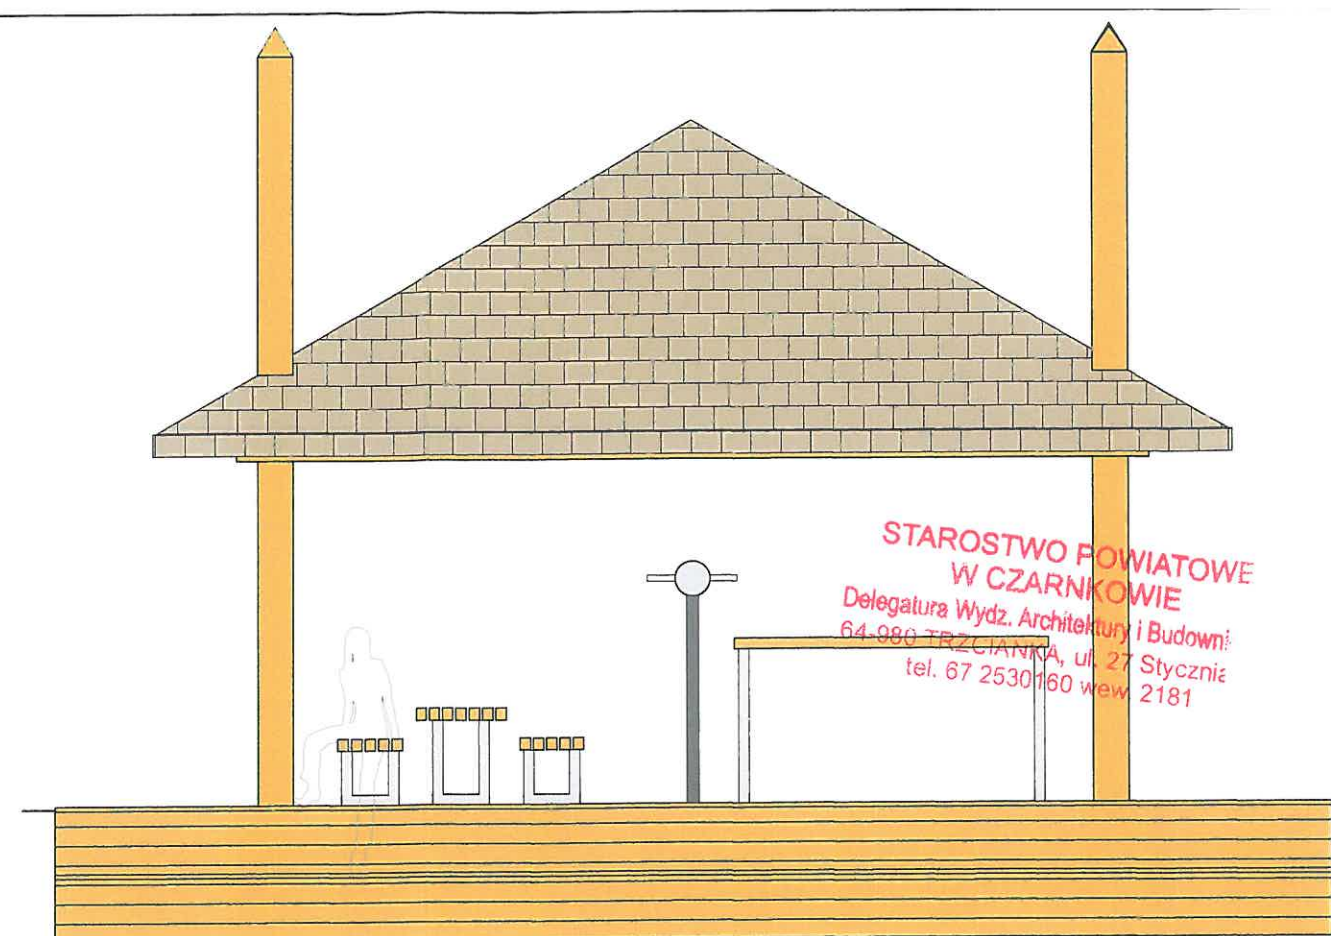

ELEWACJA WSCHODNIA

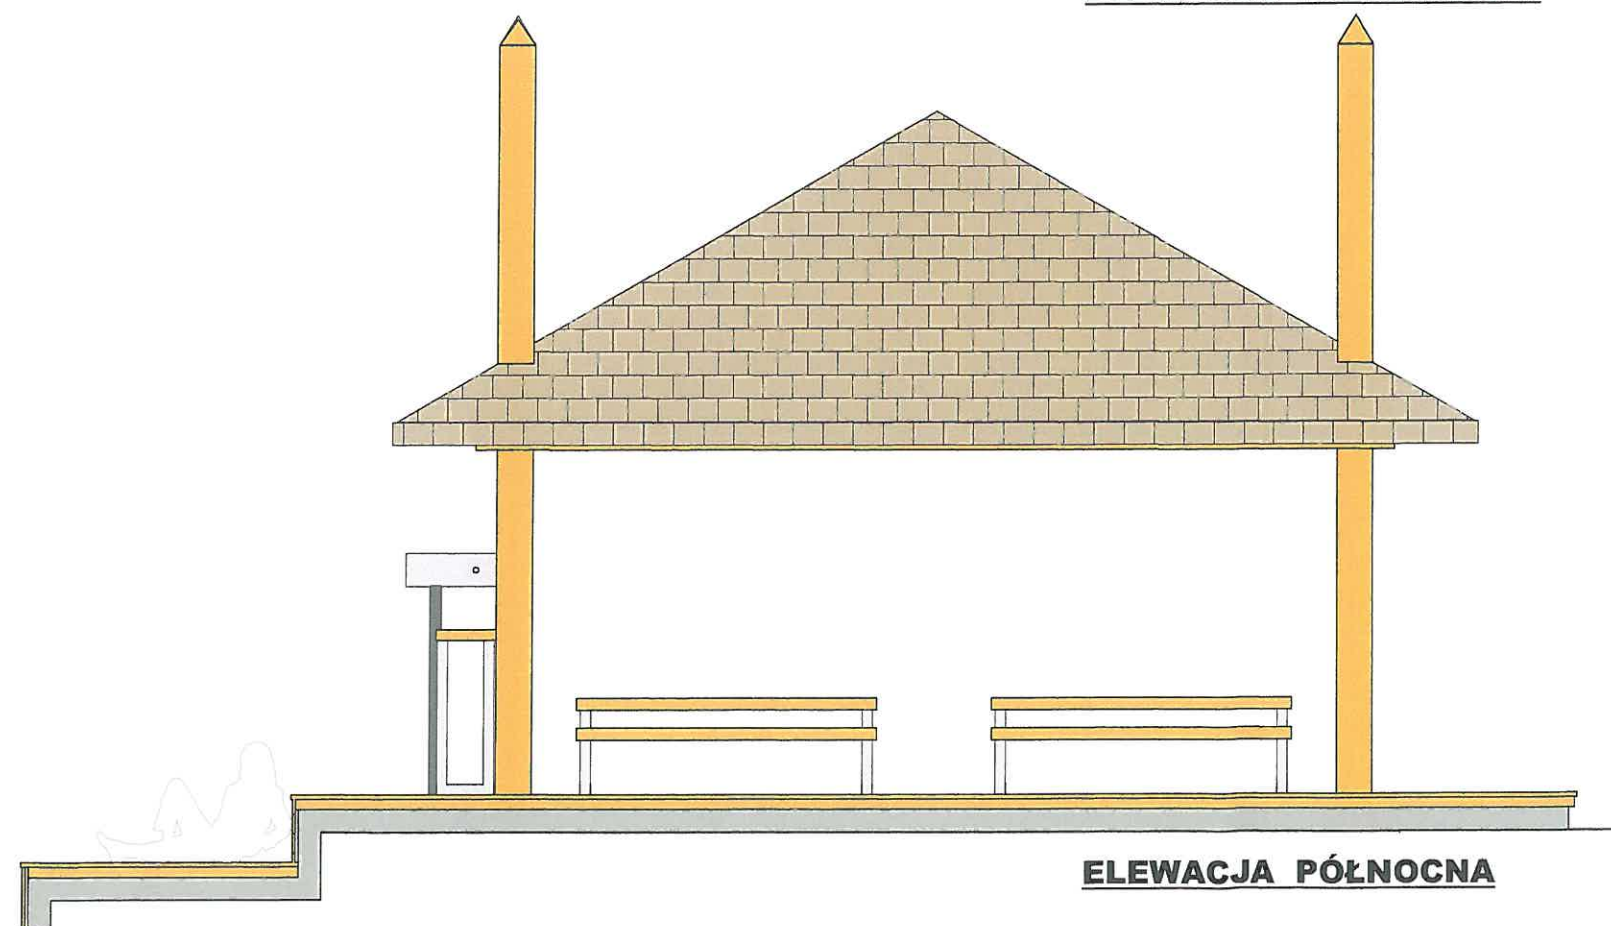

ELEWACJA PÓŁNOCNA

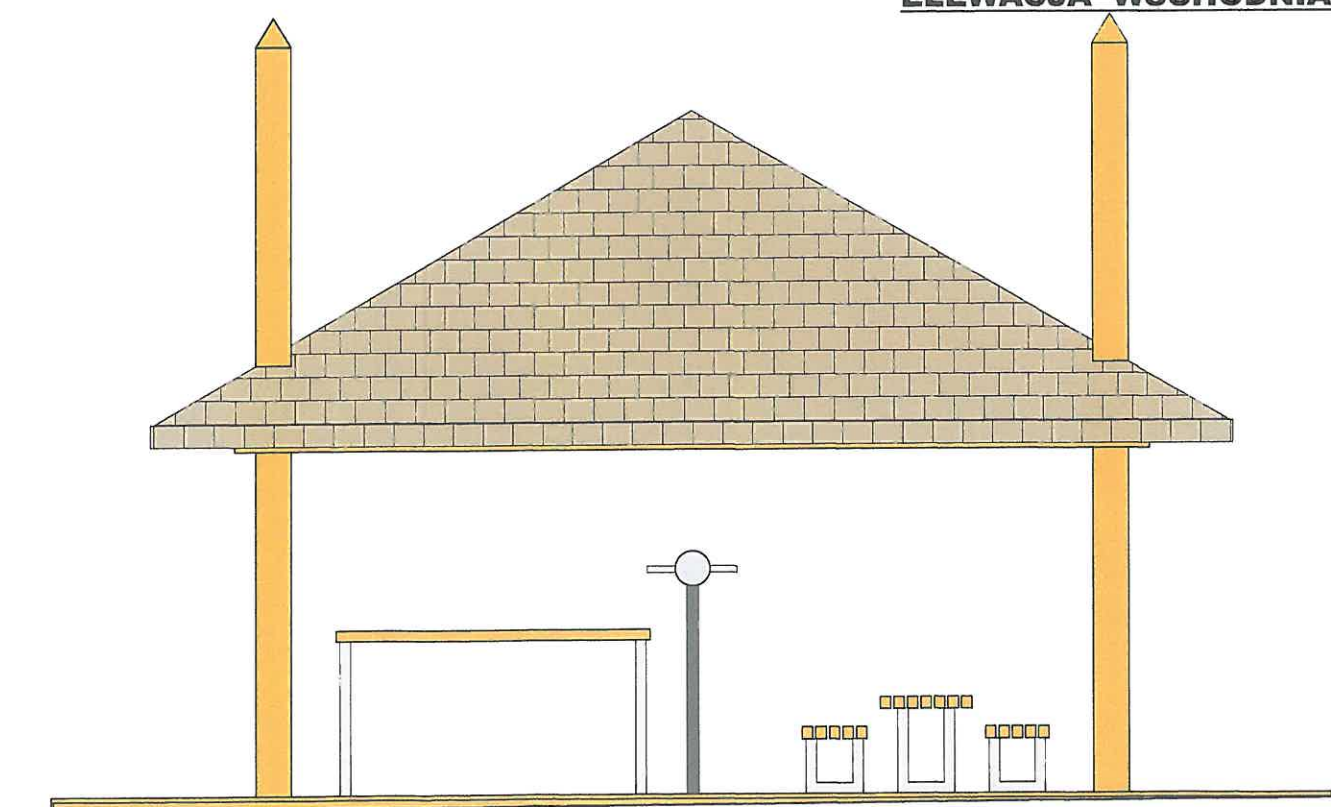

ELEWACJA ZACHODNIA

	nazwa rysunku: WIATA - ELEWACJE	nr rysunku: A.05
data: październik 2019 r.	inwestor: GMINA TRZCIANKA ul. Sikorskiego 7, 64-980 Trzcianka	skala projektu 1:50
tytuł projektu:	BUDOWA TARASU WIDOKOWEGO WRAZ Z WIATĄ I NIEZBEDNĄ INFRASTRUKTURĄ DZ. NR EWID.: 45, 131, 133/8, 133/9, W OBRĘBIE GEODEZYJNYM RADOLIN, GM. TRZCIANKA	
projektant:	mgr inż. Krzysztof Pisarek specjalność konstrukcyjno-budowlana uprawnienia nr UAN/N/7210/460/87	
	mgr inż. budownictwa Nr upr. UAN/N/7210/460/87 § 5 ust. 1 pkt 13 ust. 1 pkt 2 WKP/80/3952/01	