
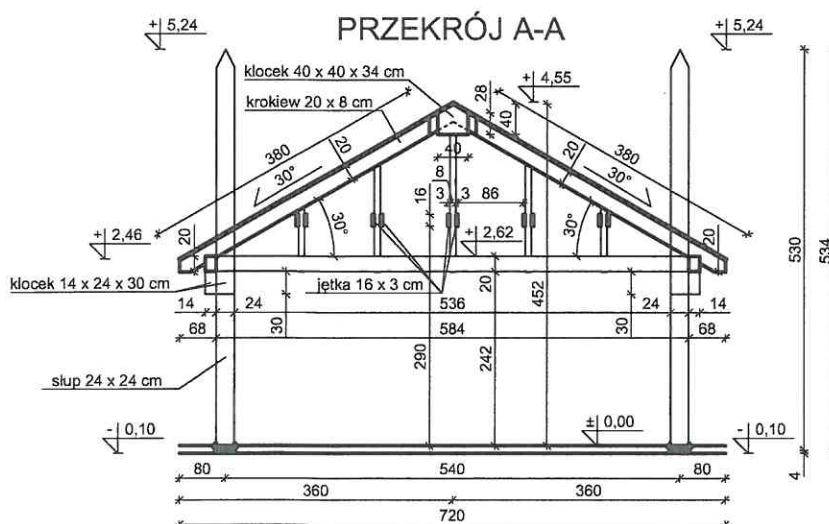


RZUT KONSTRUKCJI DACHU - SKALA 1:100

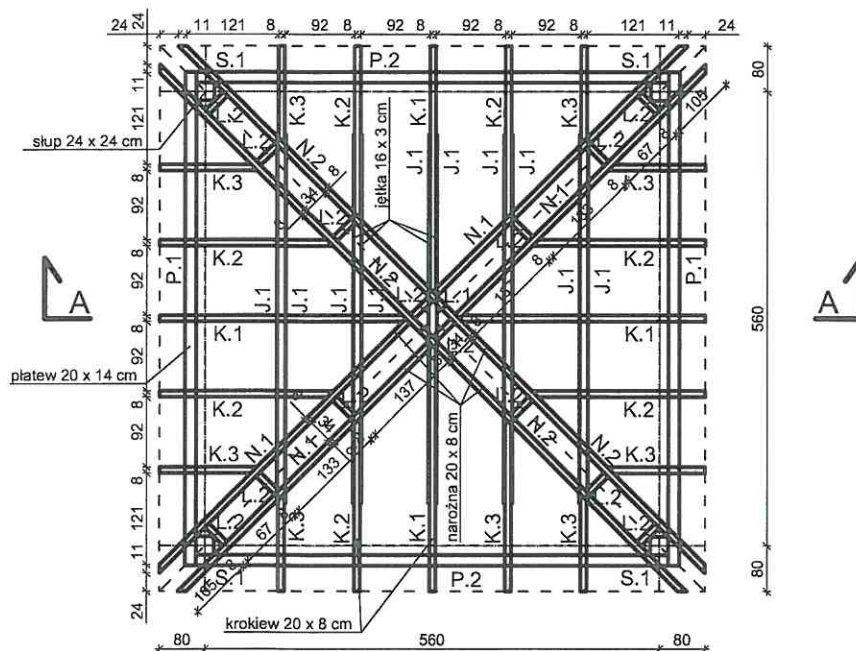

Zestawienie konstrukcji drewnianej						
Nr	Element	Przekrój		długość [m]	ilość [szt.]	razem [m³]
		a [m]	b [m]			
S.1	Słup 24x24 cm, dł. 5,60 m	0,24	0,24	5,60	4	1,29
P.1	Platew 20x14 cm, dł. 6,80 m	0,20	0,14	6,80	2	0,38
P.2	Platew 20x14 cm, dł. 6,50 m	0,20	0,14	6,50	2	0,36
K.1	Krokwie 20x8 cm, dł. 4,00 m	0,20	0,08	4,00	4	0,26
K.2	Krokwie 20x8 cm, dł. 2,90 m	0,20	0,08	2,90	8	0,37
K.3	Krokwie 20x8 cm, dł. 1,80 m	0,20	0,08	1,80	8	0,23
J.1	Jętka 16x3 cm, dł. 5,2 m	0,16	0,03	5,20	10	0,25
L.1	Klocek 40x40x34 cm	0,40	0,40	0,34	1	0,05
L.2	Klocek 30x24x8 cm	0,30	0,24	0,08	14	0,08
L.3	Klocek 30x24x14 cm	0,30	0,24	0,14	8	0,08
N.1	Narożna 20x8 cm, dł. 5,70 m	0,20	0,08	5,70	4	0,36
N.1	Narożna 20x8 cm, dł. 6,00 m	0,20	0,08	6,00	4	0,38
RAZEM						4,11

**Budowa Tarasu widokowego
wraz z wiatą i niezbędną infrastrukturą
na działkach nr ewid.: 45, 131, 133/8, 133/9,
w obrebie geodezyjnym Radolin,
gmina Trzcianka**

Adres	Radolin, gmina Trzcianka	KRZYSZTOF PISAREK mgr inż. budownictwa
Inwestor	Gmina Trzcianka ul. Sikorskiego 7, 64-980 Trzcianka	Nr. ust. 1 i § 13 ust. 1 pkt. 2 § 5 ust. 1 i § 13 ust. 1 pkt. 2 K/P/BO/3952/01
Opracował	mgr inż. Krzysztof Pisarek	Październik 2019
Projektował	mgr inż. Krzysztof Pisarek	Nr rys. K-05



Natura dała nam dwoje oczu, dwoje uszu,
ale tylko jeden język,
po to,
abyśmy więcej patrzyli i słuchali,
niż mówili”

Sokrates

STAROSTWO POWIATOWE
W CZARNKOWIE
Delegatura Wydz. Architektury i Budownictwa
64-980 TRZCIANKA, ul. 27 Stycznia 42
tel. 67 2530160 wew. 2181