MAPA DO CELÓW PROJEKTOWYCH

Identyfikator zgłoszenia:		GK.6640.143.2020
Jednostka ewidencyjna	identyfikator	300207_4
	nazwa	Trzcianka
Obręb ewidencyjny	identyfikator	0001
	nazwa	m. Trzcianka
Działka		18/3
Skala mapy		SKALA 1:500
Nazwa układu mapy	prostokątnych płaskich	2000/15
	układu wysokości	KRONSZTAD
	godło mapy (sekcja)	5.192.32.20.4.3.4
Oznaczenie granic obszaru, który był przedmiotem aktualizacji		- - - -
Informacje o służebnościach gruntowych mających wpływ na zagospodarowanie gruntów, zlokalizowanych w granicach projektowanej inwestycji		Nie badano
Data opracowania mapy		16.03.2020 r.

Biuro Usług Geodezyjnych "GEOTEAM" - s.c.:
K.Błaszczuk, K.Wolski, Z.Żytliński
64-980 Trzcianka, ul. 27 Stycznia 42
tel. 67 216 53 92
Reg. 570898872 NIP 763-19-02-543

Nazwa instytucji wykonującej pomiar

KAZIMIERZ BŁASZCZUK
GEODETA UPRAWNIONY
Nr uprawnień 7[illegible]

nr uprawnień i podpis geodety

Poświadcza się, że niniejszy dokument został opracowany w wyniku prac geodezyjnych i kartograficznych, których rezultaty zawiera operat techniczny wpisany do ewidencji materiałów państwowego zasobu geodezyjnego i kartograficznego

STAROSTA CZARNKOWSKO - TRZCIANECKI

P.3002.2020.589

Identyfikator ewidencyjny materiału zasobu - operatu technicznego

10 Kwi 2020

Data wpisania operatu technicznego do ewidencji materiałów zasobu

z up. STAROSTY
mgr inż. Janina Maruszyńska-Zając
GEODETA POWIATOWY
Naczelnik Wydziału

Urząd Miasta Trzcianki
Stwierdzam zgodność kserokopii z treścią oryginału

Trzcianka, dnia 21.06.2020 r.

mgr inż. arch. Silvia Kęcińska
Członek Wielkopolskiej Okręgowej Izby Architektów
Nr-WP-0815

szkic orientacyjny 1: 25000

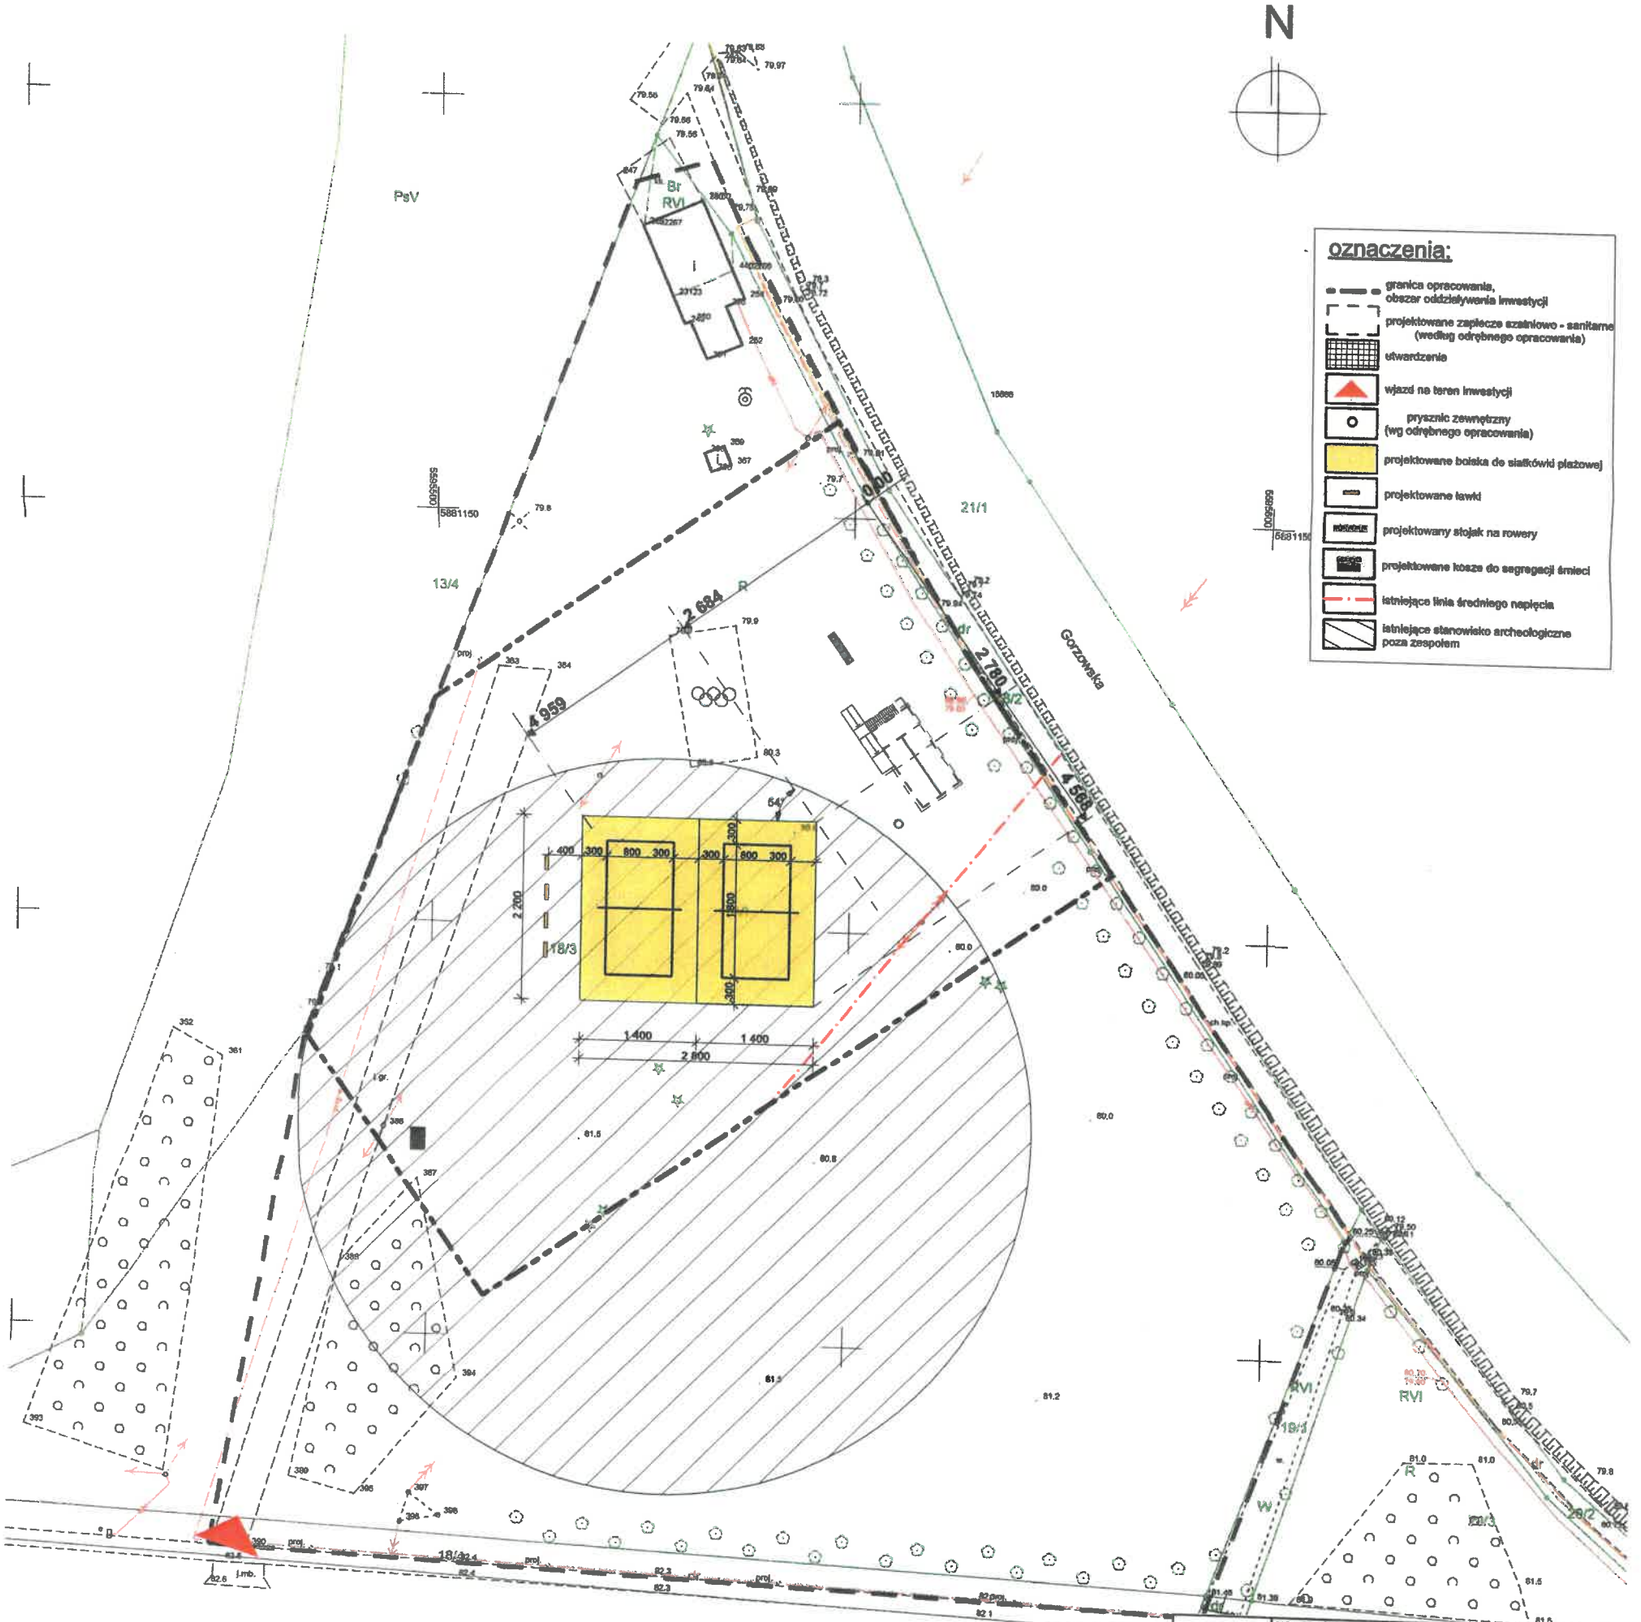

oznaczenia:

- granica opracowania, obszar oddziaływania inwestycji
- projektowane zaplecze sanitarno - sanitarne (według odrębnego opracowania)
- utwardzenie
- wjazd na teren inwestycji
- prysznic zewnętrzny (wg odrębnego opracowania)
- projektowane boiska do siatkówki plażowej
- projektowane ławki
- projektowany stojak na rowery
- projektowane kosze do segregacji śmieci
- istniejące linia średniego napięcia
- istniejące stanowisko archeologiczne poza zespołem

	nazwa rysunku: PROJEKT ZAGOSPODAROWANIA TERENU	nr rysunku: 01
data: czerwiec 2020	inwestor: Gmina Trzcianka, ul. Sikorskiego 7, 64-980 Trzcianka	skala: 1:500
tytuł projektu: Budowa dwóch boisk do siatkówki plażowej w Trzciance, na działce nr ewid. 18/3		
projektant: mgr inż. arch. S.Kęcińska, upr. nr WP-OIA/OKK/UpB/42/2010		