


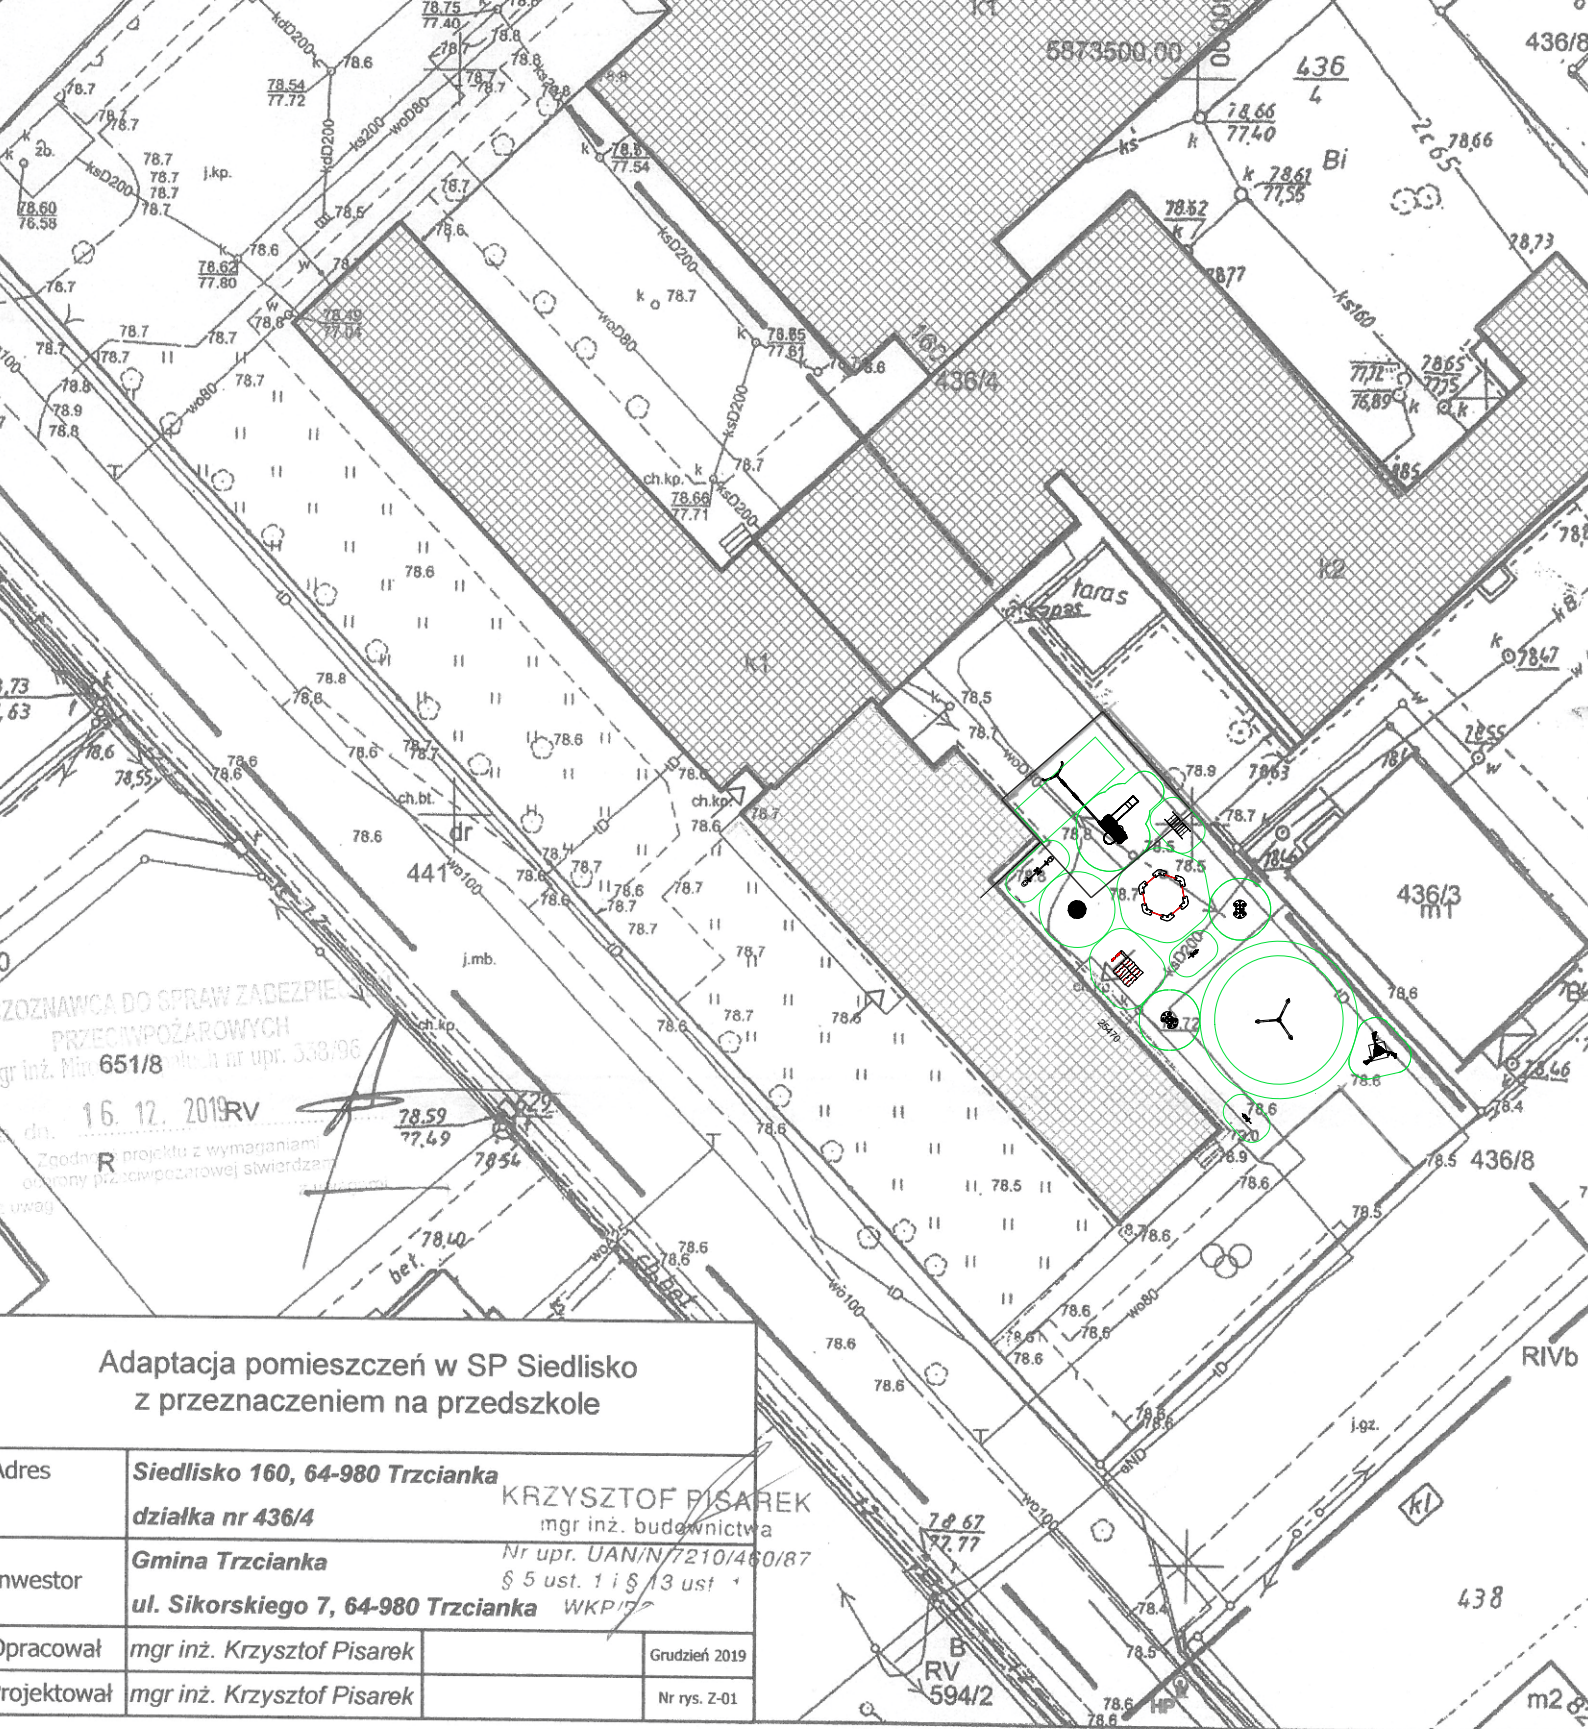

Adaptacja pomieszczeń w SP Siedlisko z przeznaczeniem na przedszkole

Adres	Siedlisko 160, 64-980 Trzcianka działka nr 436/4	KRZYSZTOF PISAREK mgr inż. budownictwa
Inwestor	Gmina Trzcianka ul. Sikorskiego 7, 64-980 Trzcianka	Nr upr. UAN/N/7210/460/87 § 5 ust. 1 i § 13 ust. 1 WKPI/15
Pracował	mgr inż. Krzysztof Pisarek	Grudzień 2019
Projektował	mgr inż. Krzysztof Pisarek	Nr rys. Z-01

PROJEKTOWYCH

Plan pracy geodez.	GK.6640.914.2019
Identyfikator	Siedlisko
Nazwa	300207 5
Identyfikator	Trzcianka
Nazwa	0014
Nazwa	Siedlisko
500	5.190.32.09.4.1
Prostokąt. płaskich	2000(15)
Wysokości	Kronsztad 86
był przedmiotem	
Wpływ na zagosp.ter.	Nie ustalano
	436/4

PLAN REALIZACYJNY



CZĘŚĆ SZKOŁY OBJĘTA
ADAPTACJĄ NA PRZEDSZKOLE



ISTNIEJĄCA SZKOŁA



ISTNIEJĄCA SALA
GIMNASTYCZNA



NOWE UTWARDZENIA

Potwierdza się że niniejszy dokument
opracowany w wyniku prac geodezycznych
i kartograficznych, których rezultaty zostały
technicznie wpisane do ewidencji map państwowego zasobu geodezyjnego
i kartograficznego

STAROSTA CZARNKOWSKO - TRZC

P.3002.2019.1050

Identyfikator ewidencyjny materiału zasobu operat

1-7-11P-2019