


MIEJSCOWY PLAN ZAGOSPODAROWANIA PRZESTRZENNEGO GMINY TRZCIANKA
W POŁUDNIOWYM REJONIE WSI SIEDLIŚKO

Rysunek planu
SKALA 1:2000

0 20 40 60 80 100 200 m

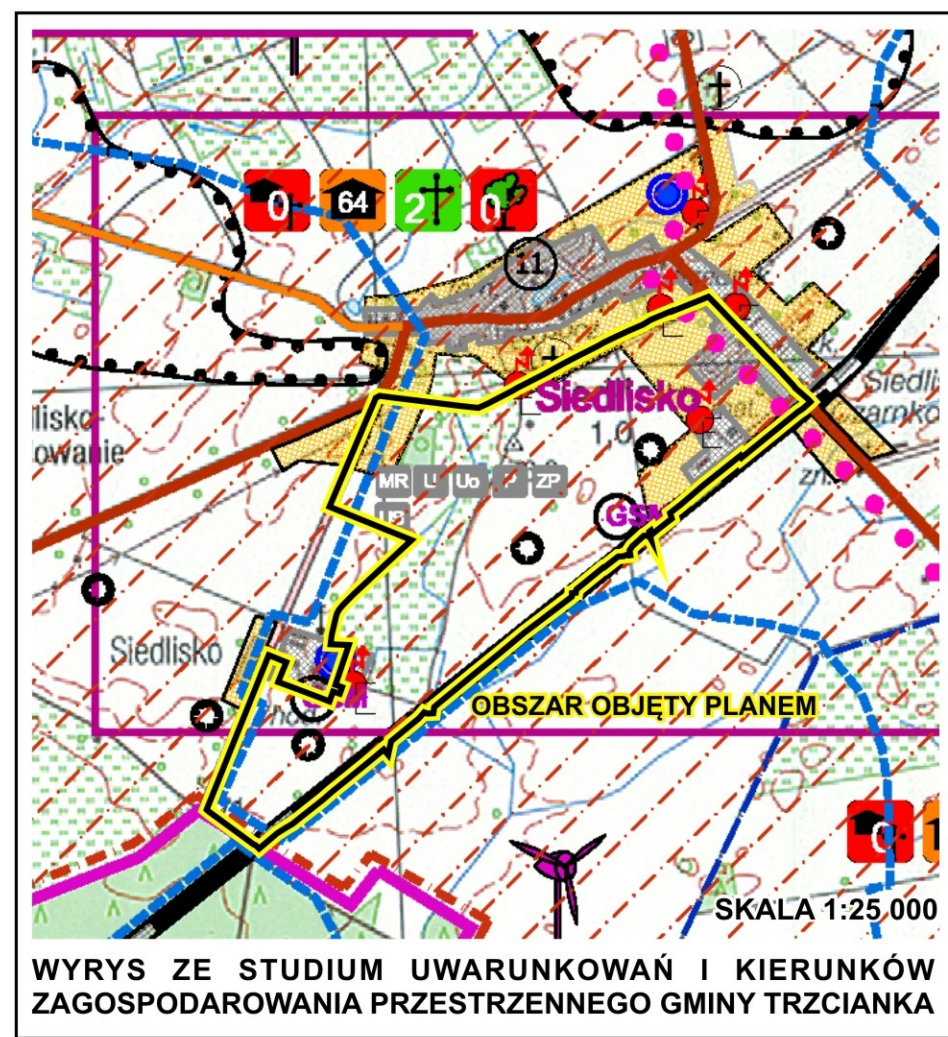

Załącznik nr 1 do uchwały
nr
Rady Miejskiej Trzcianki
z dnia

Uchwała ogłoszona
w Dzienniku Urzędowym
Województwa Wielkopolskiego
poz. z dnia 542944

- OZNACZENIA GRAFICZNE:**
- granicza uchwalenia planu
 - linie rozgraniczające tereny o różnym przeznaczeniu lub różnych zasadach zagospodarowania, zgodne z ewidencją gruntów
 - linie rozgraniczające tereny o różnym przeznaczeniu lub różnych zasadach zagospodarowania, niewystępujące w ewidencji gruntów
 - obowiązujące linie zabudowy
 - maksymalne nieprzekraczalne linie zabudowy
 - kierunek głównej kalenicy dachu
 - podział na działki - nieobligatoryjny
 - budynki objęte ochroną konserwatorską
 - zespoły stanowisk archeologicznych, objęte ochroną konserwatorską
 - stanowiska archeologiczne, objęte ochroną konserwatorską
 - park objęty ochroną konserwatorską
 - napowietrzne linie elektroenergetyczne średniego napięcia z pasami technologicznymi
- PRZEZNACZENIE TERENÓW:**
- MN** tereny zabudowy mieszkaniowej jednorodzinnej
 - MNu** teren zabudowy mieszkaniowej jednorodzinnej z usługami
 - MW** teren zabudowy mieszkaniowej wielorodzinnej
 - RM** teren zabudowy zagrodowej w gospodarstwach rolnych, hodowlanych i ogrodniczych
 - P/U** teren obiektów produkcyjnych, składów, magazynów i zabudowy usługowej
 - PE** tereny lokalizacji farm fotowoltaicznych
 - R** tereny rolnicze
 - ZL** teren lasu
 - ZP** teren zieleni urządzonej - parku
 - Z** teren zieleni
 - KK** tereny kolei
 - KK/KDW** tereny kolei i dróg wewnętrznych
 - KD-D** tereny publicznej drogi dojazdowej
 - KDW** tereny dróg wewnętrznych

Cały obszar planu znajduje się:
- w zasięgu Głównego Zbiornika Wód Podziemnych, Subzbiornika Złotów - Pila - Strzelce Krajeńskie (GZWP Nr 127),
- w zasięgu udokumentowanego złoża węgla brunatnego WB450.