


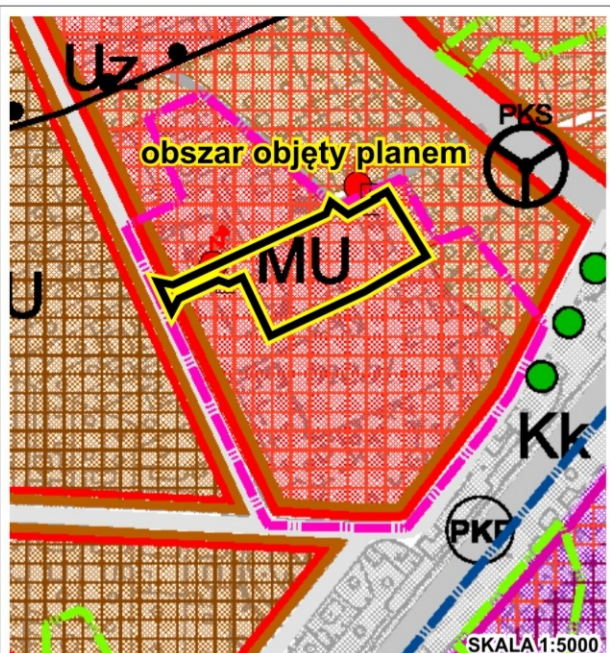

WYRYS ZE STUDIUM UWARUNKOWAŃ I KIERUNKÓW ZAGOSPODAROWANIA PRZESTRZENNEGO GMINY TRZCIANKA

OZNACZENIA GRAFICZNE:

- granica uchwalenia planu
- linie rozgraniczające tereny o różnym przeznaczeniu lub różnych zasadach zagospodarowania zgodnie z ewidencją gruntów
- maksymalne nieprzekraczalne linie zabudowy
- obowiązująca linia zabudowy
- kierunek głównej kalenicy dachu
- szpalerowa zieleń izolacyjna
- w istniejąca sieć wodociągowa
- ks istniejąca sieć kanalizacji sanitarnej
- kd istniejąca sieć kanalizacji deszczowej

PRZEZNACZENIE TERENÓW:


- MW** teren zabudowy mieszkaniowej wielorodzinnej
- KD-D** teren publicznej drogi dojazdowej

MIEJSCOWY PLAN ZAGOSPODAROWANIA PRZESTRZENNEGO MIASTA TRZCIANKI W REJONIE ULICY FABRYCZNEJ

RYSUNEK PLANU

SKALA 1:1000

0 10 20 30 40 50 m

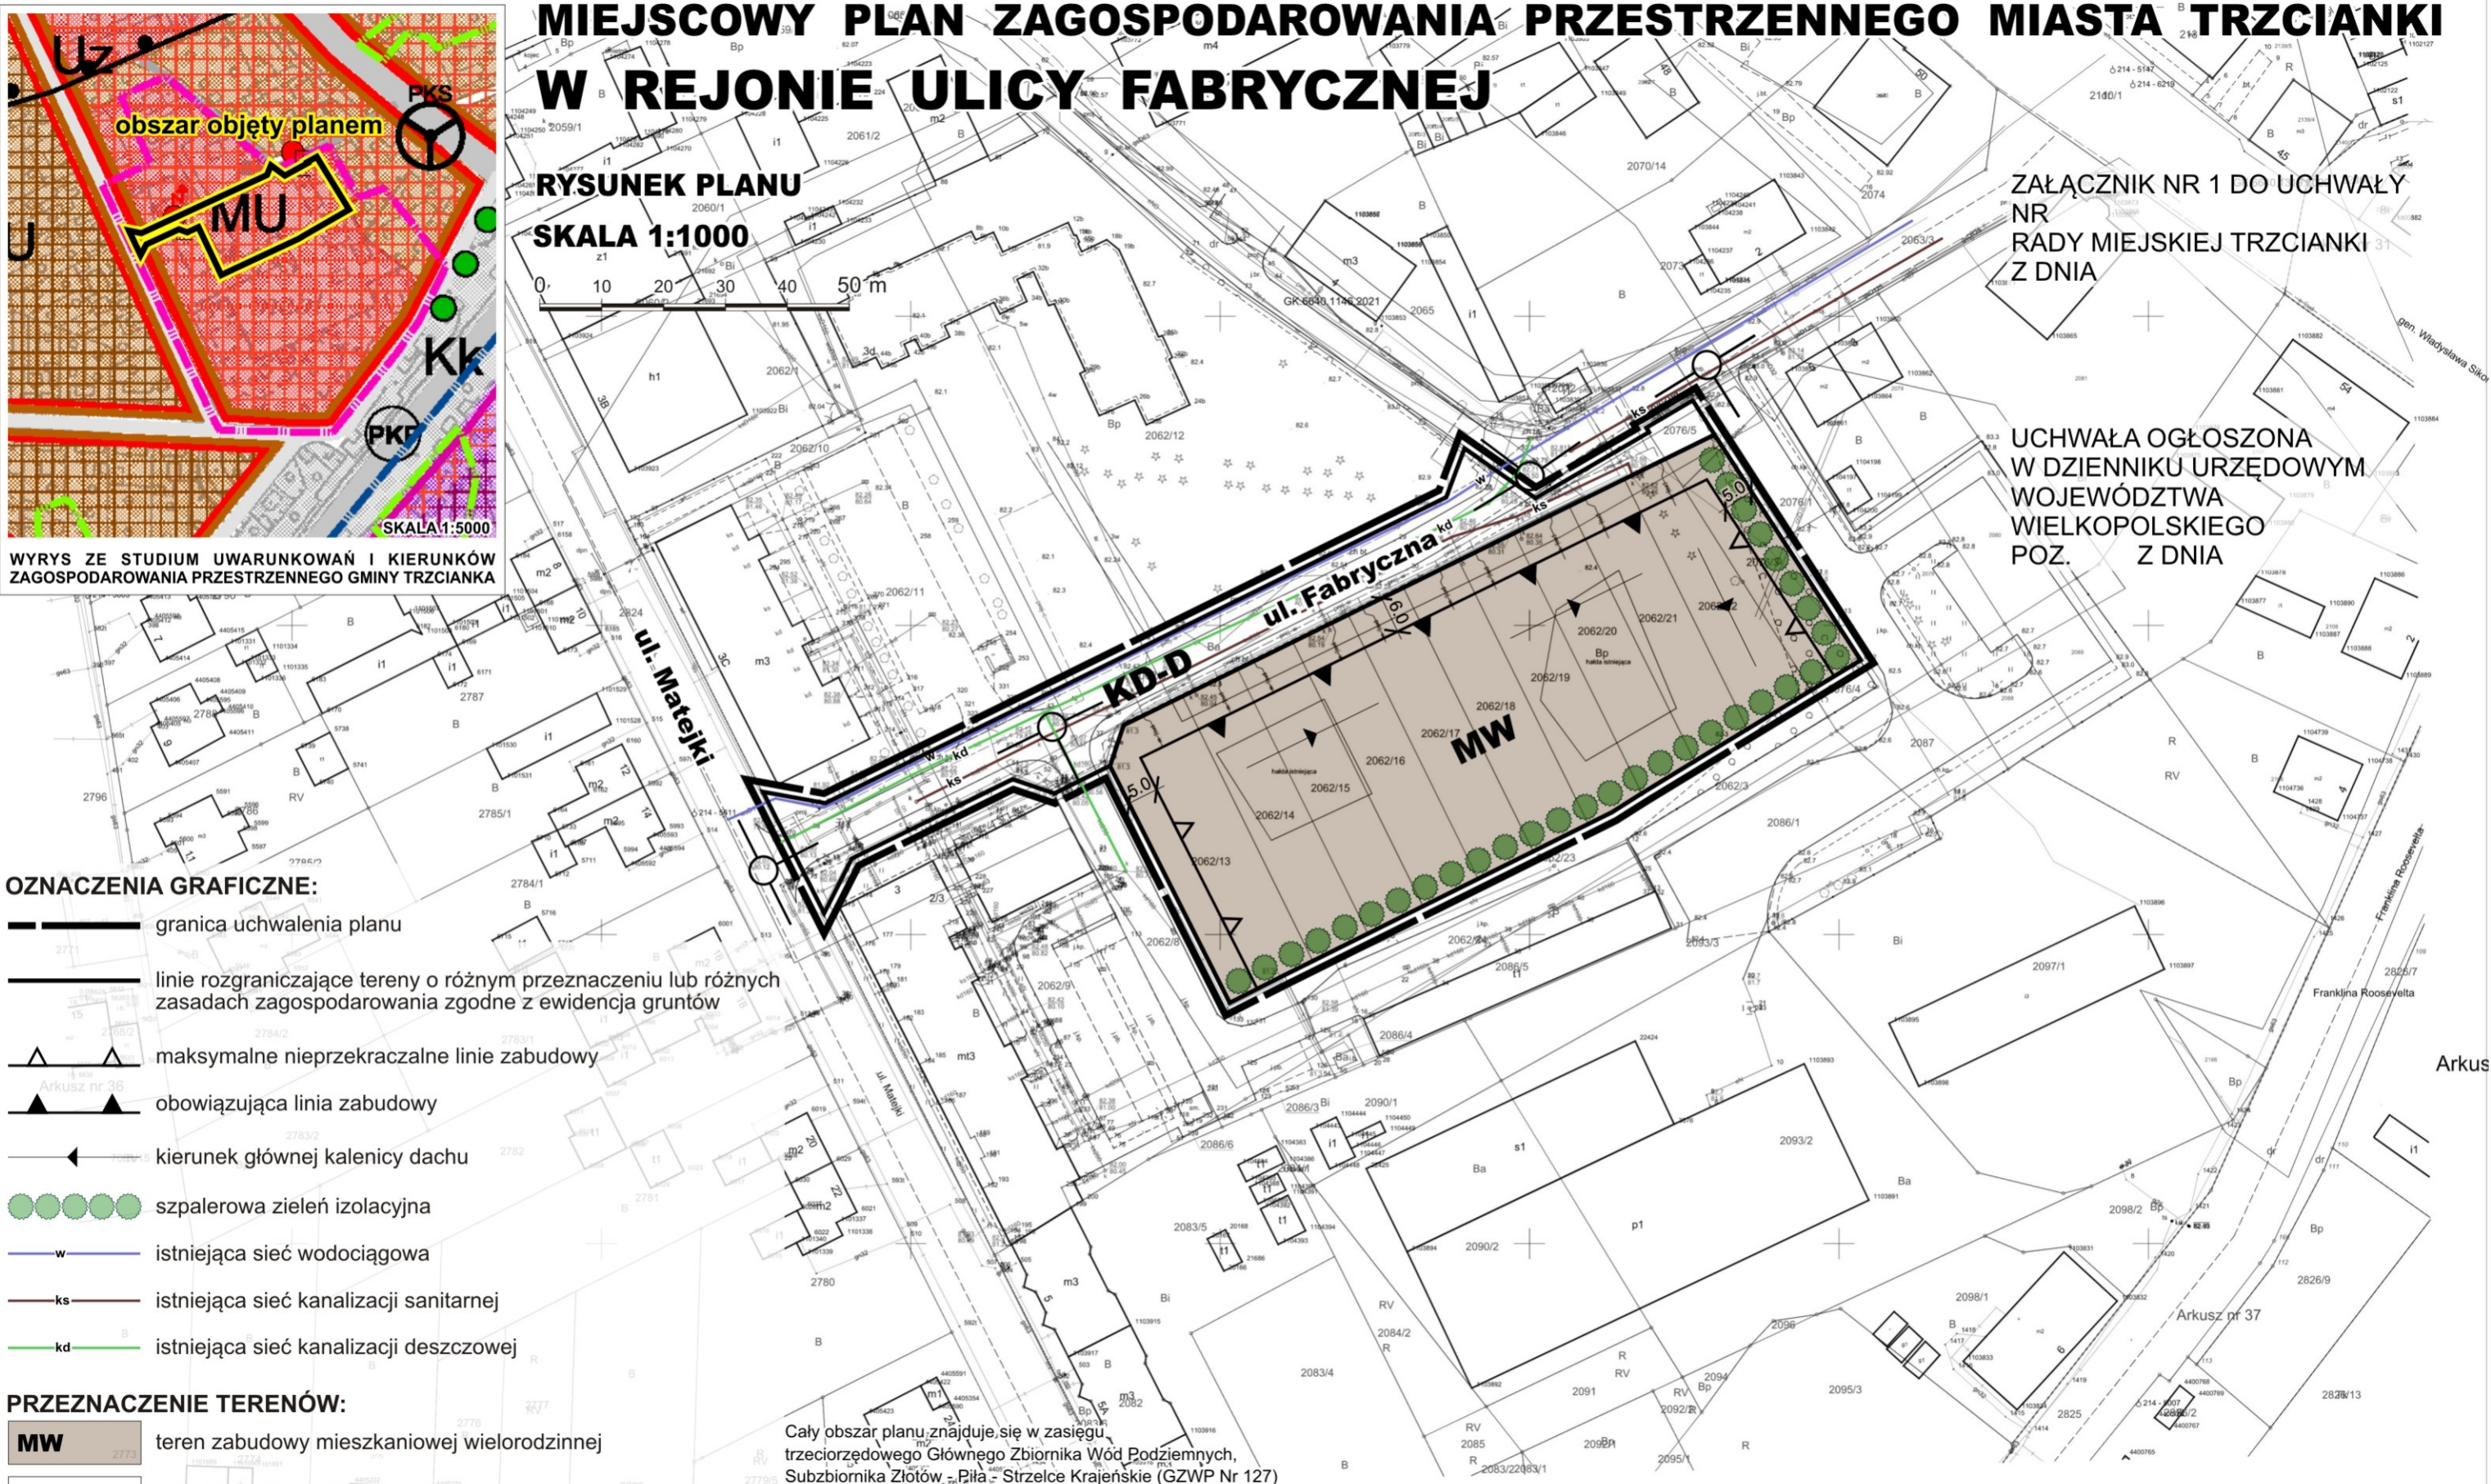

ZAŁĄCZNIK NR 1 DO UCHWAŁY
NR
RADY MIEJSKIEJ TRZCIANKI
Z DNIA

UCHWAŁA OGŁOSZONA
W DZIENNIKU URZĘDOWYM
WOJEWÓDZTWA
WIELKOPOLSKIEGO
POZ. Z DNIA

Cały obszar planu znajduje się w zasięgu
trzeciorzędowego Głównego Zbiornika Wód Podziemnych,
Subzbiornika Złotów - Piła - Strzelce Krajeńskie (GZWP Nr 127)