


UCHWAŁA OGŁOSZONA
W DZIENNIKU URZĘDOWYM
WOJEWODZTWA WIELKOPOLSKIEGO
POZ.
Z DNIA 2024 r.

CAŁY OBSZAR OBJĘTY PLANEM JEST POŁOŻONY
W OBRĘBIE GŁÓWNEGO ZBIORNIKA WÓD PODZIEMNYCH
GZWP 127 SUBZBIORNIK ZŁOTÓW - PILA - STRZELCE KRAJEŃSKIE
ORAZ W OBRĘBIE UDKUMENTOWANEGO ZŁOŻA WĘGLA
BRUNATNEGO WB45 "TRZCIANKA"

	GRANICA OBSZARU OBJĘTEGO PLANEM
	LINIE ROZGRANICZAJĄCE TERENY O RÓŻNYM PRZEZNACZENIU LUB RÓŻNYCH ZASADACH ZAGOSPODAROWANIA
	OBOWIĄZUJĄCA LINIA ZABUDOWY
	NIEPRZEKRACZALNA LINIA ZABUDOWY

 ISTNIEJĄCA STACJA TRANSFORMATOROWA
 ISTNIEJĄCA BUDOWA
 ISTNIEJĄCA BUDOWA
 W GMINIE EWIDENCJI ZABYTKÓW

 POSTULOWANA ZASADA PODZIAŁU
 NA DZIAŁKI BUDOWLANE
 TERENY PREDYSTYNOWANE DO ZADRZEWIENIA
 TERENY RETENCJI WÓD OPADOWYCH
 GRANICE STANOWISK
 ARCHEOLOGICZNYCH

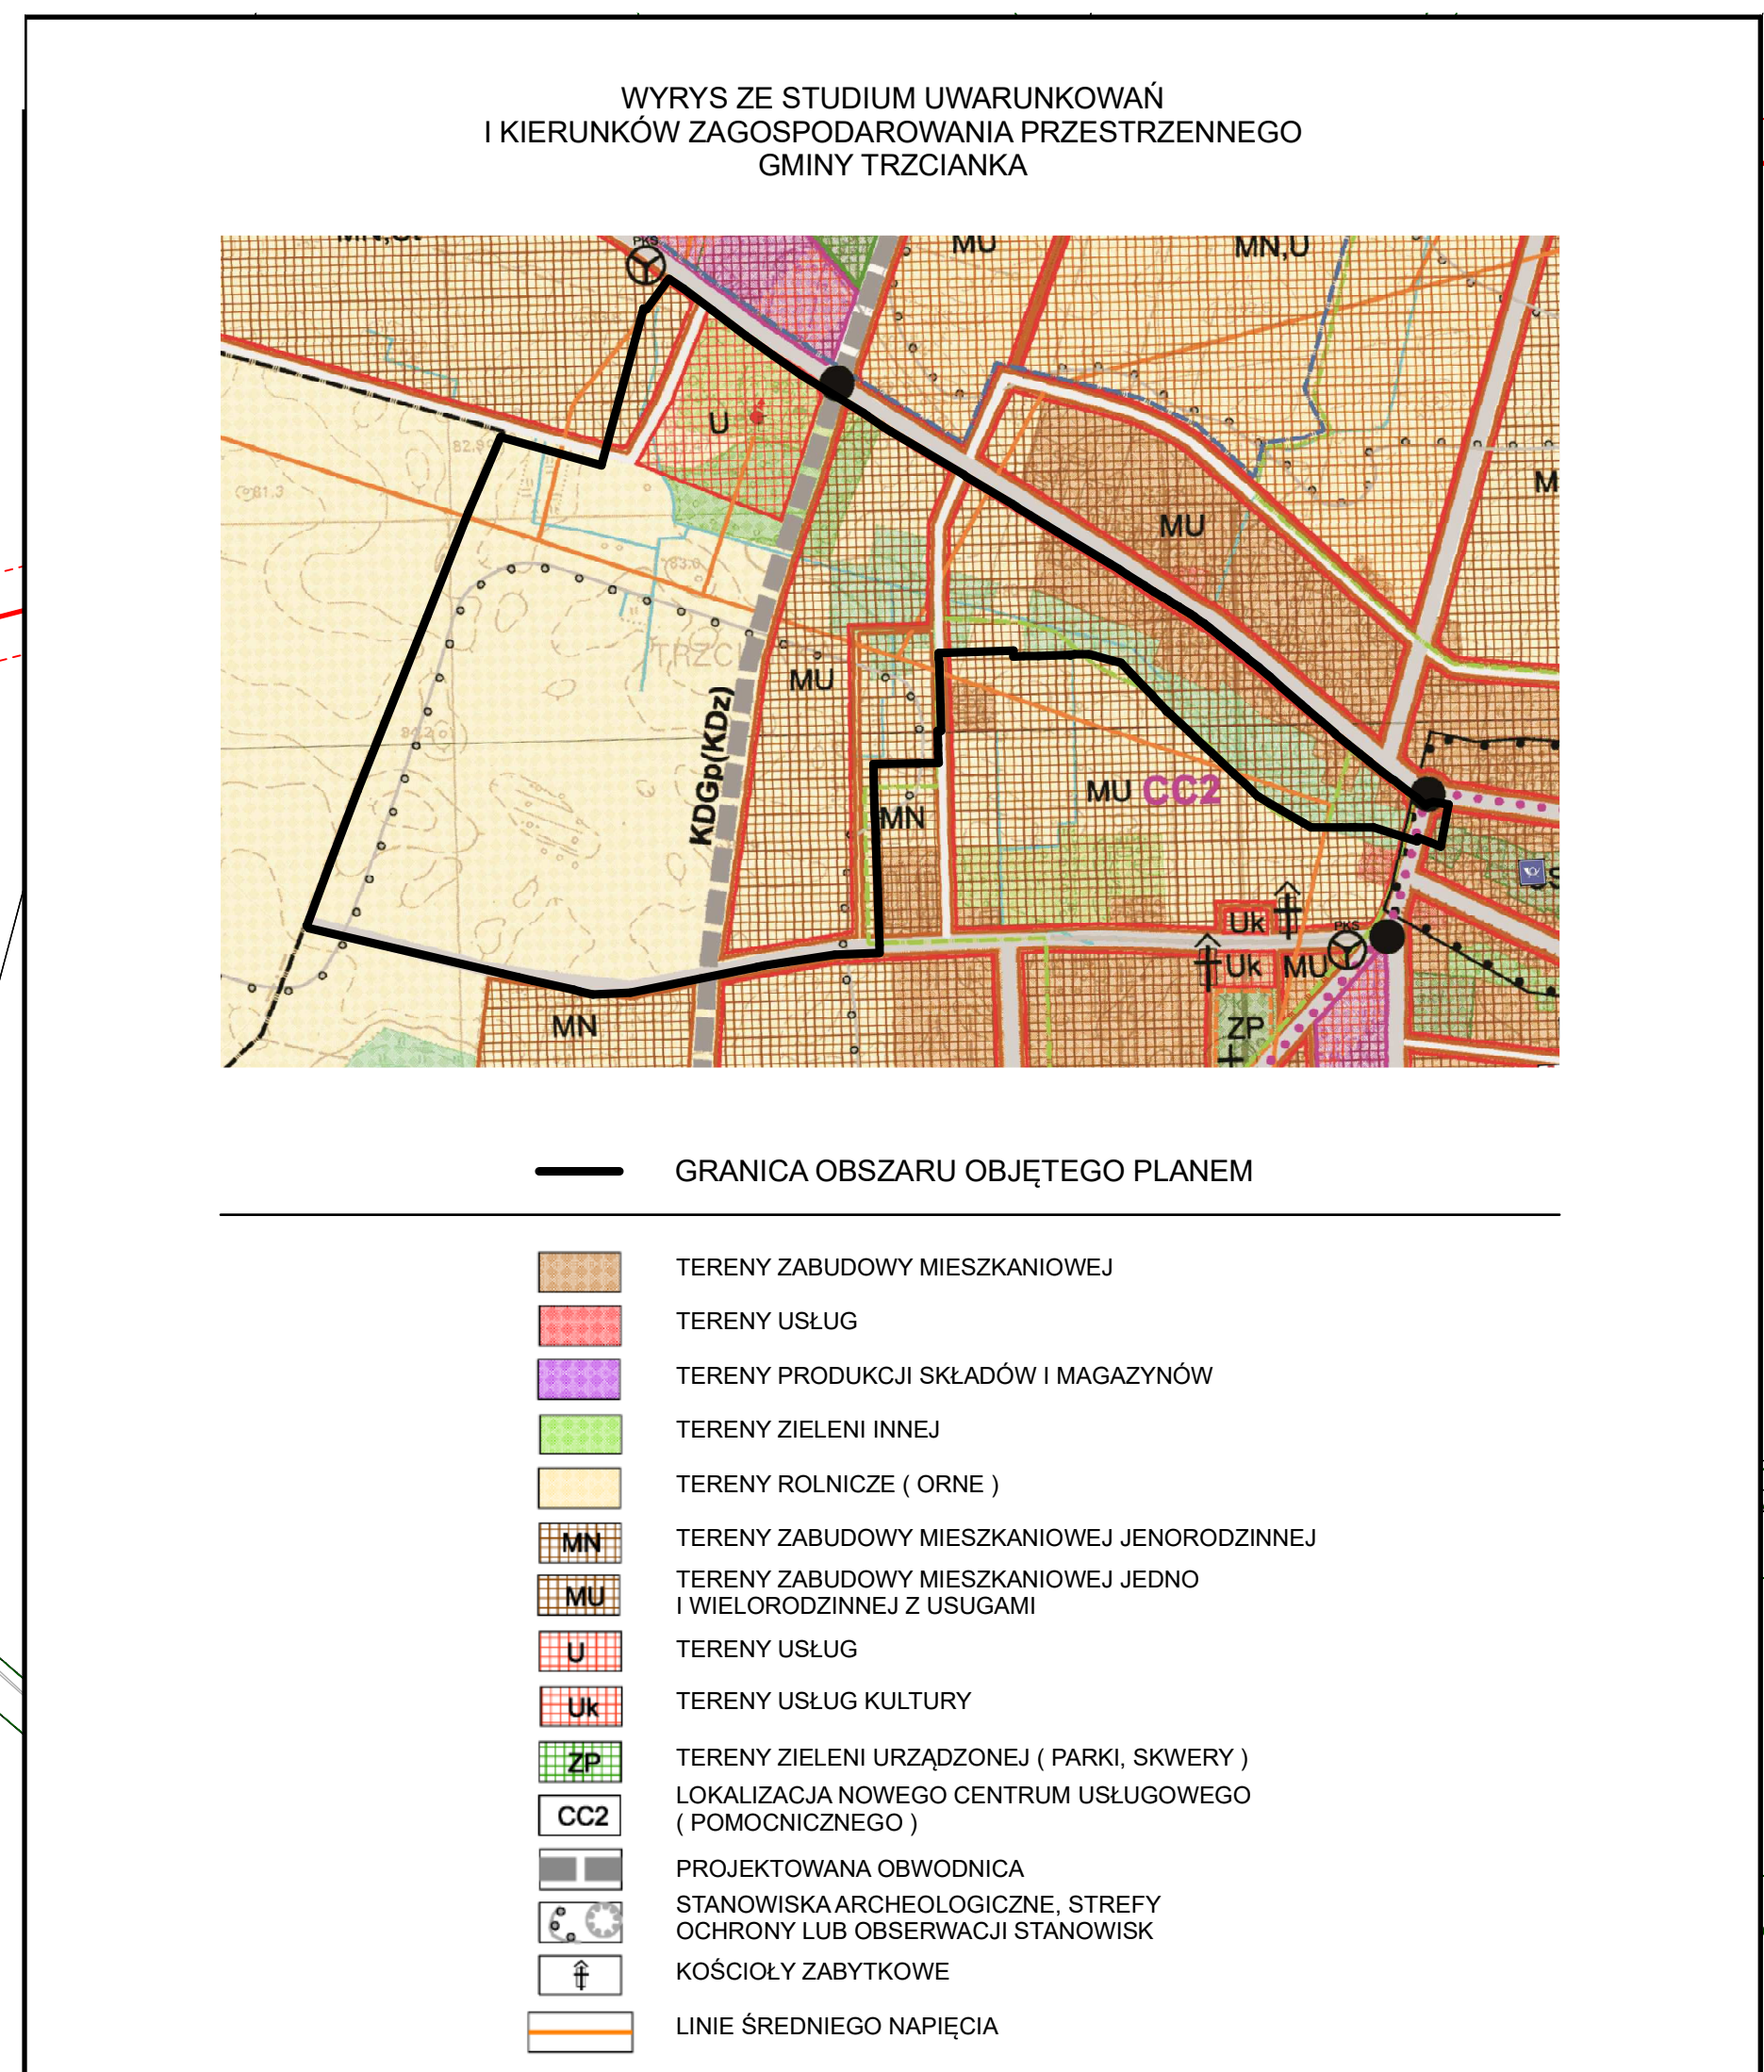

SKALA 1: 1000

