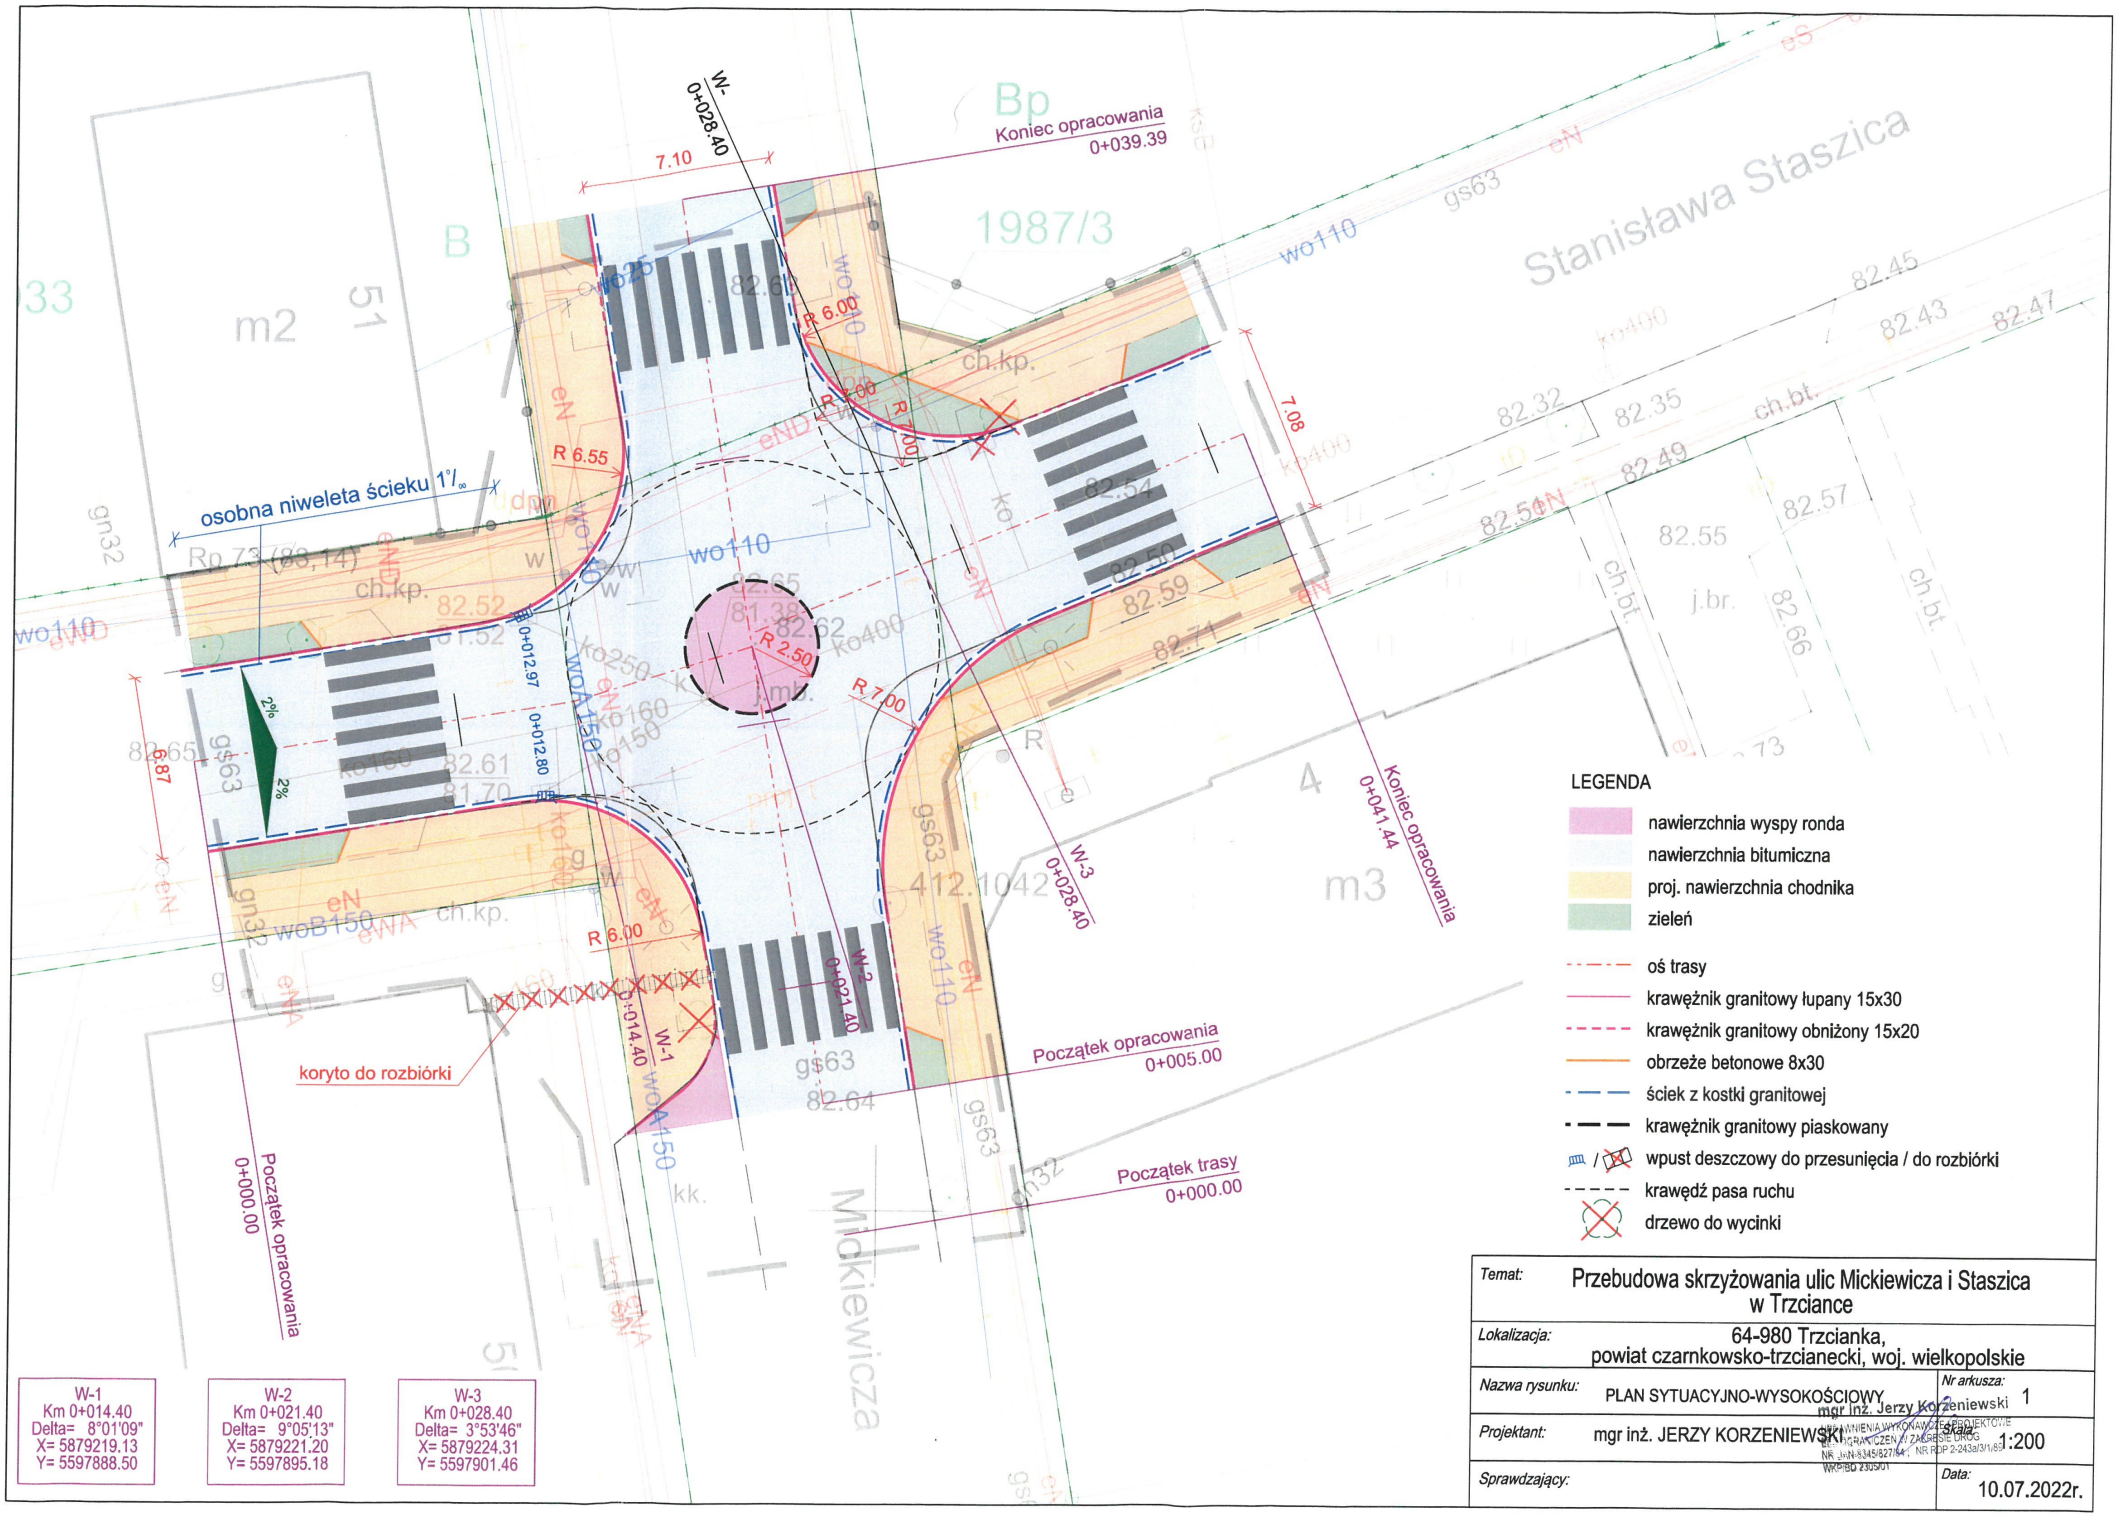

Koniec opracowania
0+039.39
W-
0+028.40
7.10
Stanisława Staszica
1987/3
m2
51
33
B
Bp
wo110
gs63
eN
ch.kp.
R 6.00
R 7.00
R 6.55
osobna niweleta ścieku 1°/₀₀
7.08
82.45
82.43
82.47
82.32
82.35
82.49
82.57
82.55
82.66
ch.bt.
j.br.
82.54
82.50
82.59
82.71
82.52
81.52
82.65
81.38
82.62
R 2.50
R 7.00
0+012.97
0+012.80
2%
2%
6.87
82.61
81.70
ko160
ko150
ko250
ko400
woA150
woB150
gn32
gn32
412.1042
4
m3
W-3
0+028.40
Koniec opracowania
0+041.44
R 6.00
W-2
0+021.40
W-1
0+014.40
koryto do rozbiórki
Początek opracowania
0+005.00
Początek trasy
0+000.00
Początek opracowania
0+000.00
Mickiewicza
82.64
gs63
gn32
kk.
LEGENDA
nawierzchnia wyspy ronda
nawierzchnia bitumiczna
proj. nawierzchnia chodnika
zieleń
oś trasy
krawężnik granitowy łupany 15x30
krawężnik granitowy obniżony 15x20
obrzeże betonowe 8x30
ściek z kostki granitowej
krawężnik granitowy piaskowany
wpust deszczowy do przesunięcia / do rozbiórki
krawędź pasa ruchu
drzewo do wycinki
W-1
Km 0+014.40
Delta= 8°01'09"
X= 5879219.13
Y= 5597888.50
W-2
Km 0+021.40
Delta= 9°05'13"
X= 5879221.20
Y= 5597895.18
W-3
Km 0+028.40
Delta= 3°53'46"
X= 5879224.31
Y= 5597901.46
Temat: Przebudowa skrzyżowania ulic Mickiewicza i Staszica w Trzciance
Lokalizacja: 64-980 Trzcianka, powiat czarnkowsko-trzcianecki, woj. wielkopolskie
Nazwa rysunku: PLAN SYTUACYJNO-WYSOKOŚCIOWY
Nr arkusza: 1
Projektant: mgr inż. JERZY KORZENIEWSKI
Skala: 1:200
Sprawdzający:
Data: 10.07.2022r.
mgr inż. Jerzy Korzeniewski
UPRAWNIENIA WYKONAWCZE I PROJEKTOWE
DO OGRANICZEŃ W ZAKRESIE DRÓG
NR JAN-8345/827/84 ; NR RDP 2-243a/3/1/89
WKP/BD 2305/01