



MIEJSCOWY PLAN ZAGOSPODAROWANIA PRZESTRZENNEGO GMINY TRZCIANKA
DLA DZIAŁKI NR 566/1 ORAZ CZĘŚCI DZIAŁKI NR 567 W OBRĘBIE EWIDENCYJNYM SIEDLIŚKO

PROJEKT
opiniowanie i uzgadnianie

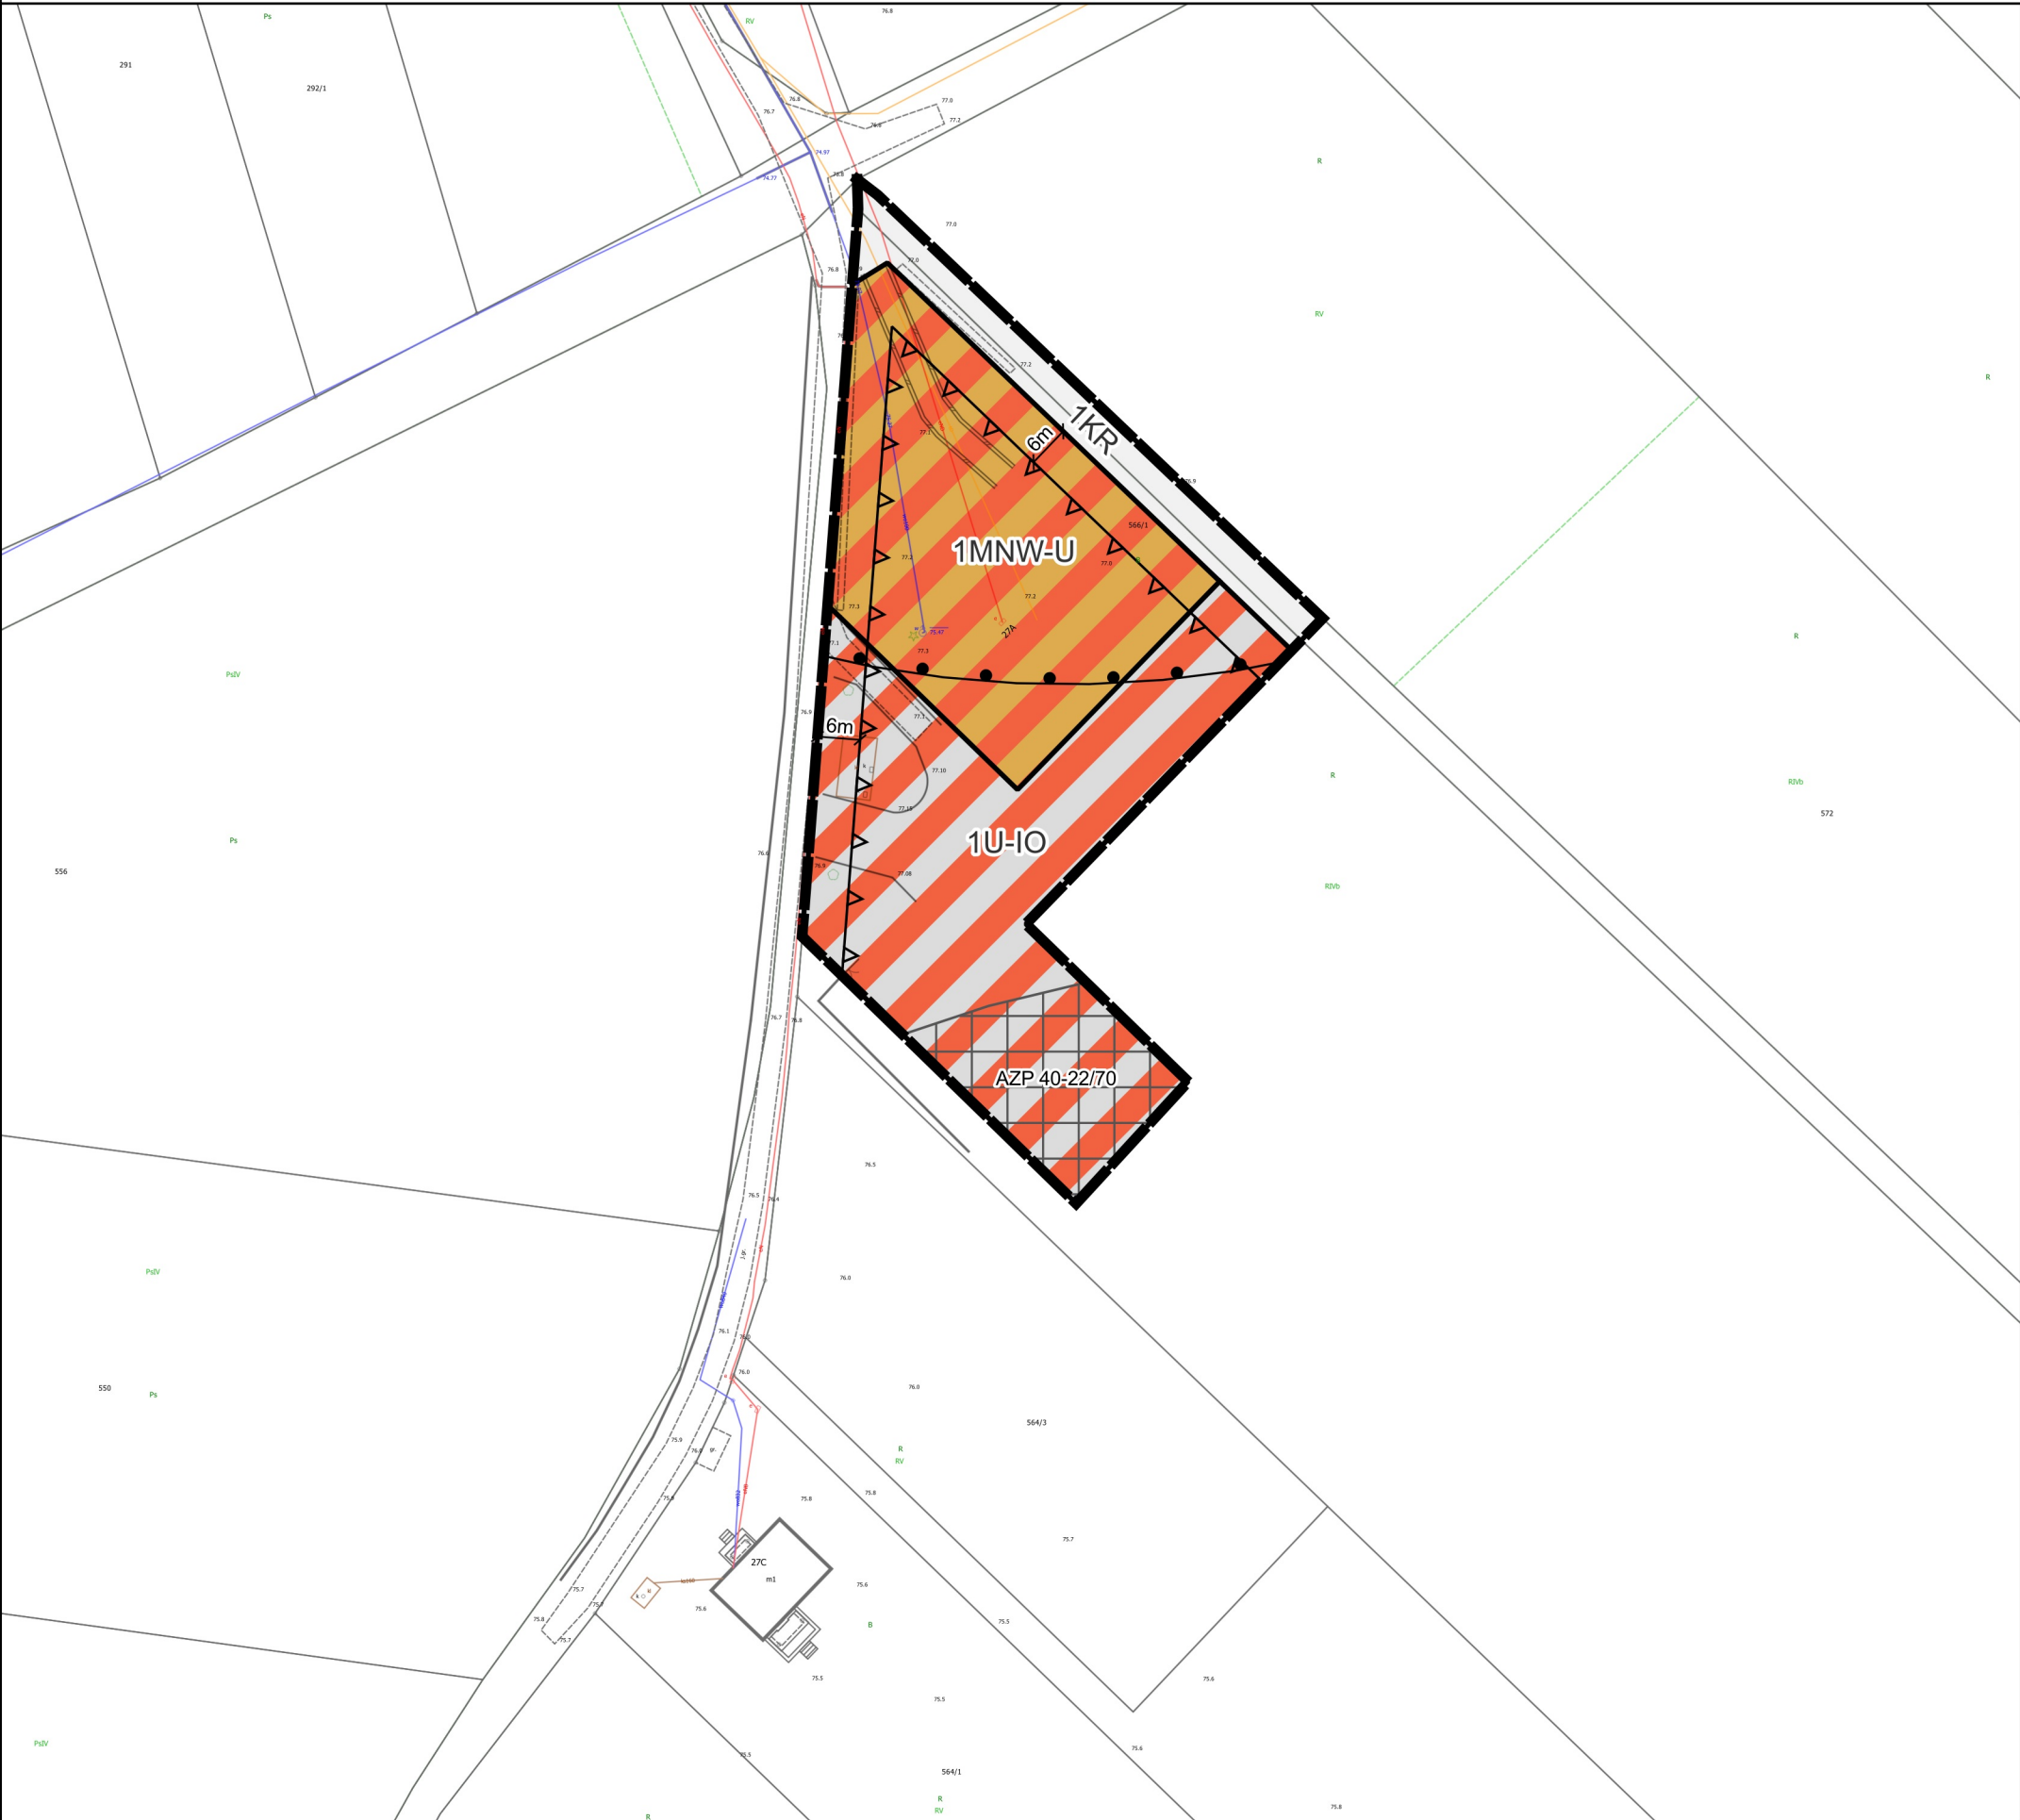

Załącznik Nr 1 do Uchwały Nr
Rady Miejskiej Trzcianki z dnia r.

SKALA 1:1000

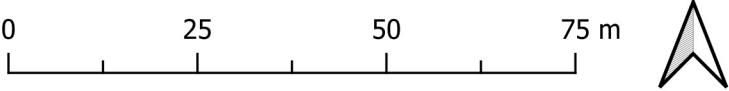

Oznaczenia:

- granica obszaru objętego miejscowym planem zagospodarowania przestrzennego
- linia rozgraniczająca tereny o różnym przeznaczeniu lub różnych zasadach zagospodarowania
- nieprzekraczalna linia zabudowy
- teren zabudowy mieszkaniowej jednorodzinnej wolnostojącej lub usług
- teren usług lub gospodarowania odpadami
- teren komunikacji drogowej wewnętrznej
- teren ochrony konserwatorskiej stanowiska archeologicznego
- zasięg 150 m od granicy terenu cmentarza
- linie wymiarowe

Cały obszar objęty planem położony jest w obrębie udokumentowanego Głównego Zbiornika Wód Podziemnych nr 127 „Subzbiornik Złotów-Piła-Strzelce Krajeńskie”.

Cały obszar objęty planem położony jest w obrębie udokumentowanego złoża węgla brunatnego WB 450 „Trzcianka”.

WYRYS Z PLANU OGÓLNEGO GMINY TRZCIANKA

Uchwała nr XXXI/282/26 Rady Miejskiej Trzcianki z dnia 13 sierpnia 2026 r.
w sprawie Planu ogólnego gminy Trzcianka



SKALA 1:5000

Oznaczenia:

- granica obszaru objętego miejscowym planem zagospodarowania przestrzennego
- strefa wielofunkcyjna z zabudową mieszkaniową jednorodziną (SJ)
- strefa otwarta (SO)

Miejscowy plan zagospodarowania przestrzennego został sporządzony w układzie współrzędnym: ETRF2000-PL (EPSG:2176), na kopii wektorowej mapy zasadniczej pochodzącej z państwowego zasobu geodezyjnego i kartograficznego, wydanej przez Starostę Czarnkowsko-Trzcianeckiego