


# PROGNOZA ODDZIAŁYWANIA NA ŚRODOWISKO DO MIEJSCOWEGO PLANU ZAGOSPODAROWANIA PRZESTRZENNEGO MIASTA TRZCIANKI W REJONIE ULIC: SIKORSKIEGO, KOLEJOWEJ, SKŁADOWEJ

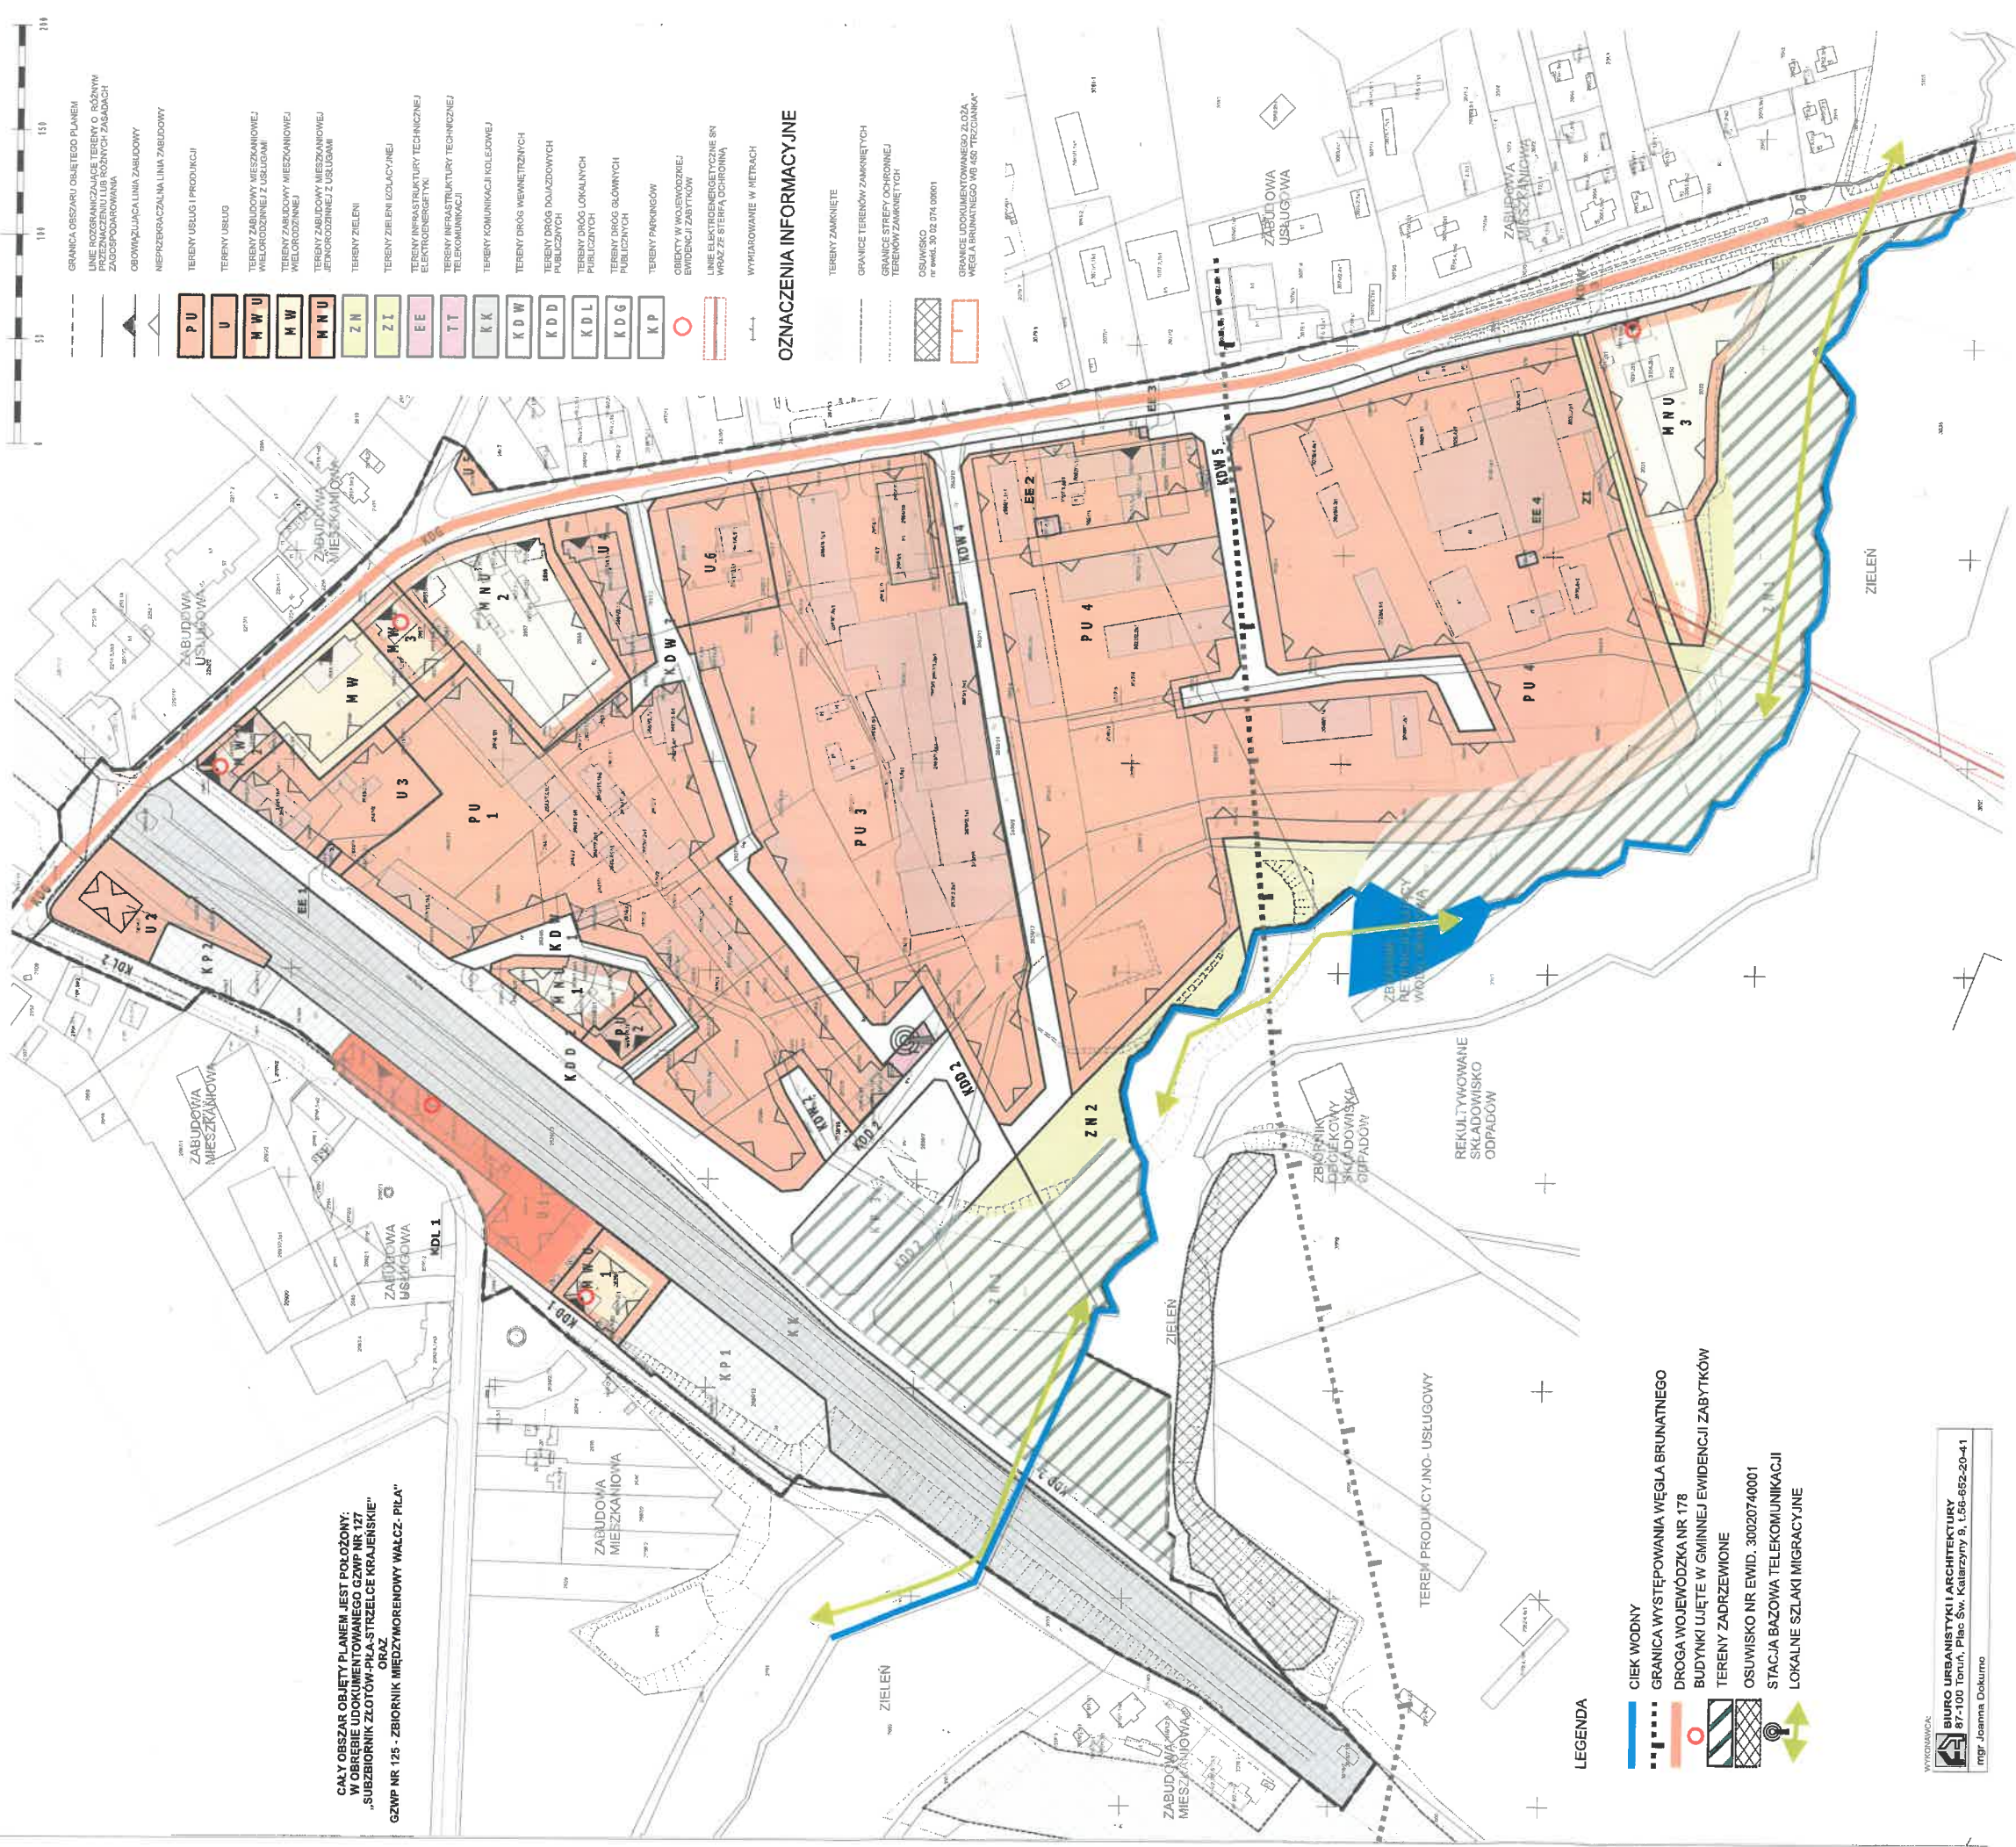

- GRANICA OBSZARU OBLIEGĘTEGO PLANEM  
LINIE OGRANICZAJĄCE TERENY O RÓŻNYM PRZEZNACZENIU LUB RÓŻNYM ZAGOSPODAROWANIU  
GROŹNIJĄCA LUB ZABUDOWY  
NIEPRZERWANA LUB ZABUDOWY
- TERENY USŁUG I PRODUKCJI  
TERENY USŁUG  
TERENY ZABUDOWY MIESZKANIOWEJ WYŁOŻONEJ Z USŁOGAMI  
TERENY ZABUDOWY MIESZKANIOWEJ WIELOKROSTNEJ  
TERENY ZABUDOWY MIESZKANIOWEJ JEDNOKROSTNEJ Z USŁOGAMI  
TERENY ZIELEŃ  
TERENY ZBIENI I ZŁOŻYŃ  
TERENY INFRASTRUKTURY TECHNICZNEJ ELEKTROENERGETYK  
TERENY INFRASTRUKTURY TECHNICZNEJ TELEKOMUNIKACJI  
TERENY KOMUNIKACJI KOLEJOWEJ  
TERENY DRÓG WEWNĘTRZNYCH  
TERENY DRÓG DOJAZDOWYCH PUBLICZNYCH  
TERENY DRÓG LOKALNYCH PUBLICZNYCH  
TERENY DRÓG GŁÓWNYCH PUBLICZNYCH  
TERENY PARKINGÓW  
OBIEKTY W WOLNOZEMNEJ SPRAWCZOŚCI  
LINIE ELEKTROENERGETYCZNE SIŁ PRĄDZU ZE SIŁNIĄ OŚRODKOWĄ  
WYKONAWANIE W WIETRZACH
- TERENY ZAMKNIĘTE  
GRANICE TERENÓW ZAMKNIĘTYCH  
GRANICE TERENÓW OŚRODKOWEJ TERENÓW ZAMKNIĘTYCH  
OSUWISKO nr ewid. 30 02 074 00001  
GRANICE DOKUMENTOWANEGO ZŁOŻA WĘGLA BRUNATNEGO WŁ. S. TRZCIANKA

## OZNACZENIA INFORMACYJNE

CAŁY OBSZAR OBJĘTY PLANEM JEST POŁOŻONY W OBRĘBIE UDOKUMENTOWANEGO GZMP NR 127 „SUBZBIORNIK ZŁOTÓW-PIŁA-STRZELCE KRAJEŃSKIE” ORAZ GZMP NR 126 - ZBIORNIK MIĘDZYMORENOWY WALCZ- PIŁA”

- LEGENDA**
- CIEK WODNY
  - GRANICA WYSTĘPOWANIA WĘGLA BRUNATNEGO
  - DROGA WOJEWÓDZKA NR 178
  - BUDYNKI UJĘTE W GMINNEJ EWIDENCJI ZABYTKÓW
  - TERENY ZADRZEWIONE
  - OSUWISKO NR EWID. 30020740001
  - STACJA BAZOWA TELEKOMUNIKACJI
  - LOKALNE SZLAKI MIGRACYJNE

WYKONAWCA:  
**BIURO URBANISTYKI I ARCHITEKTURY**  
87-100 Toruń, Plac Św. Katarzyny 51, 66-662-20-41  
mgr Joanna Dokurko