






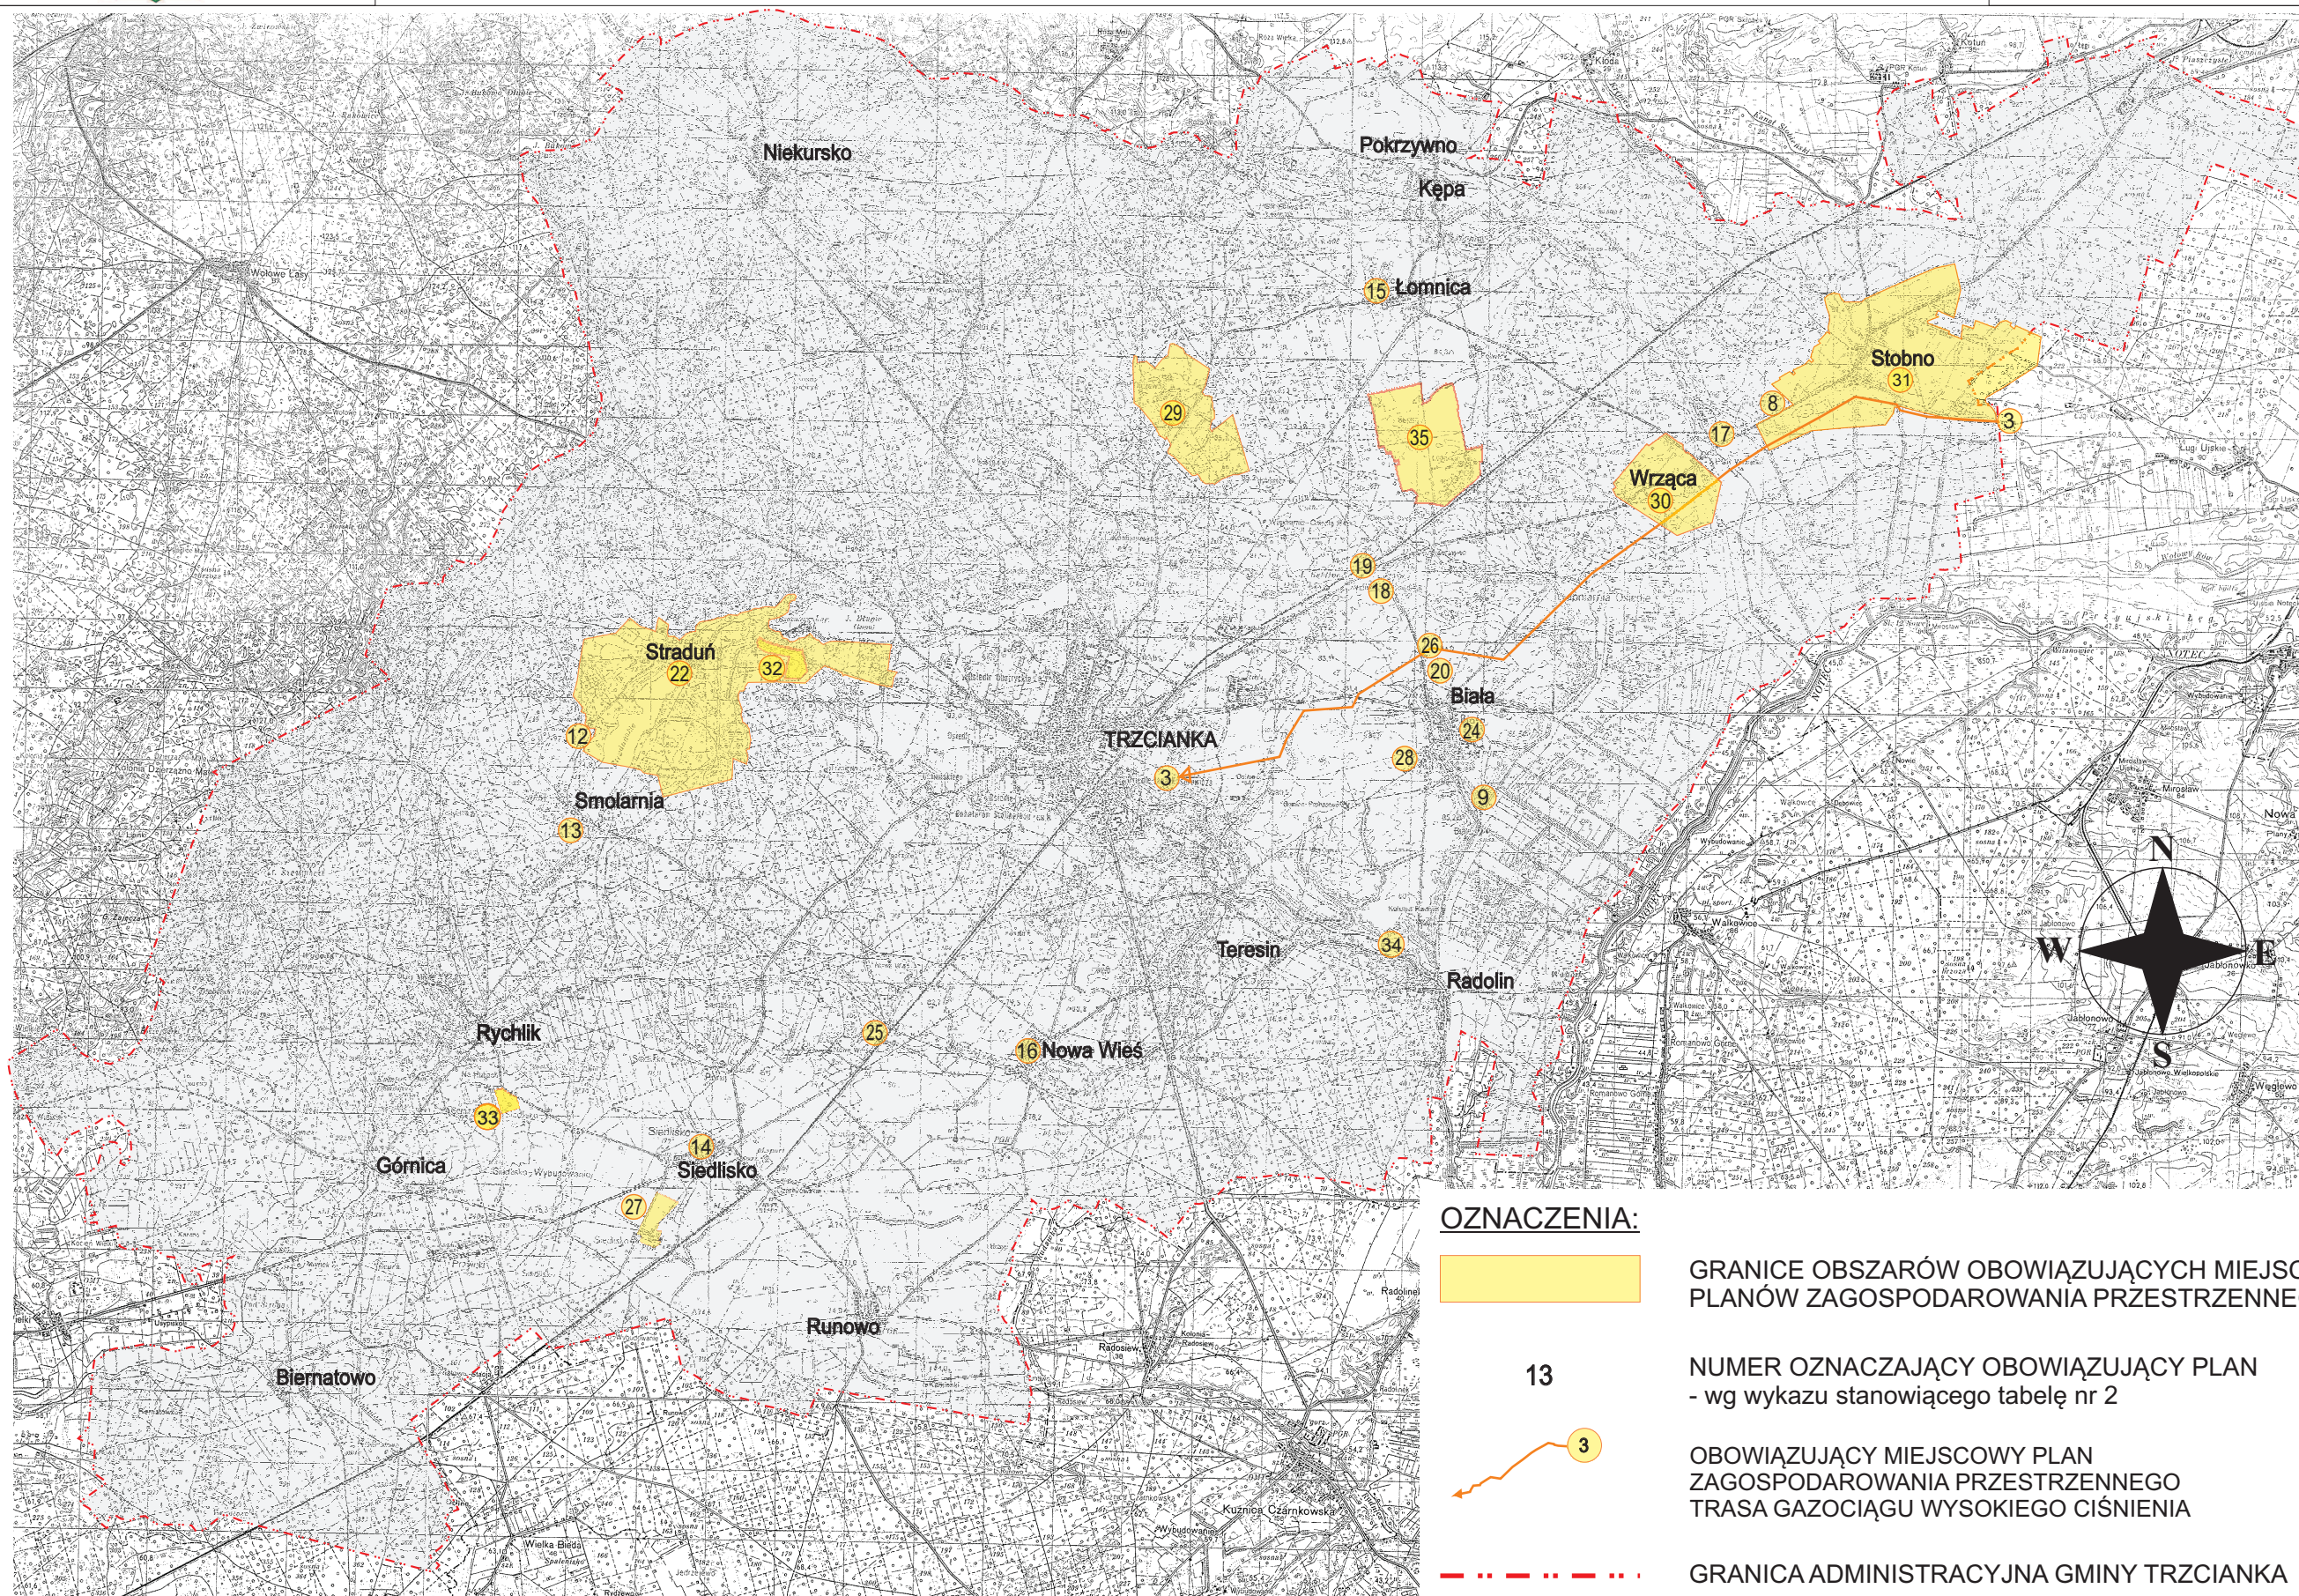

GMINA TRZCIANKA
OBOWIĄZUJĄCE MIEJSCOWE PLANY ZAGOSPODAROWANIA PRZESTRZENNEGO
stan na dzień 31.03.2020 r.

Rysunek nr 2



OZNACZENIA:

-  GRANICE OBSZARÓW OBOWIĄZUJĄCYCH MIEJSCOWYCH PLANÓW ZAGOSPODAROWANIA PRZESTRZENNEGO
-  13 NUMER OZNACZAJĄCY OBOWIĄZUJĄCY PLAN - wg wykazu stanowiącego tabelę nr 2
-  3 OBOWIĄZUJĄCY MIEJSCOWY PLAN ZAGOSPODAROWANIA PRZESTRZENNEGO TRASA GAZOCIĄGU WYSOKIEGO CIŚNIENIA
-  GRANICA ADMINISTRACYJNA GMINY TRZCIANKA