

**Uchwała Nr .....**  
**Rady Miejskiej Trzcianki**  
**z dnia ..... 2023 r.**

**w sprawie ustanowienia nieodpłatnej służebności przesyłu**

Na podstawie art. 18 ust. 2 pkt 9 lit. a ustawy z dnia 8 marca 1990 r. o samorządzie gminnym (Dz. U. z 2023 r., poz. 40 ze zm.) oraz art. 305<sup>1</sup> ustawy z dnia 23 kwietnia 1964 r. Kodeks cywilny (Dz. U. z 2022 r., poz. 1360 ze zm.) Rada Miejska Trzcianki uchwała, co następuje:

§ 1. 1. Wyraża się zgodę na nieodpłatne obciążenie nieruchomości, oznaczonej geodezyjnie jako działka nr 436/4 położonej w Siedlisku, zapisanej w księdze wieczystej KW nr PO1T/00012316/2, ograniczonym prawem rzeczowym - służebnością przesyłu, o całkowitej powierzchni przesyłu 29,5 m<sup>2</sup> na czas eksploatacji sieci i urządzeń elektroenergetycznych:


- a) linii kablowej nn 0,4 kV typu NAYY-J 4 x 35 mm<sup>2</sup> o długości 55 m i szerokości pasa technicznego 0,5 m, o powierzchni służebności przesyłu 27,5 m<sup>2</sup>;
- b) złącza kablowo-pomiarowego nn 0,4 kV typu ZK2x-2P nr 0079515 – szt. 1 o powierzchni służebności przesyłu 1 m<sup>2</sup>;
- c) złącza kablowo-pomiarowego nn 0,4 kV typu ZK1x-1P nr 0069945 – szt. 1, o powierzchni służebności przesyłu 1 m<sup>2</sup>.

2. Przebieg służebności określa załącznik do uchwały.

§ 2. Wykonanie uchwały powierza się Burmistrzowi Trzcianki.

§ 3. Uchwała obowiązuje od dnia podjęcia.



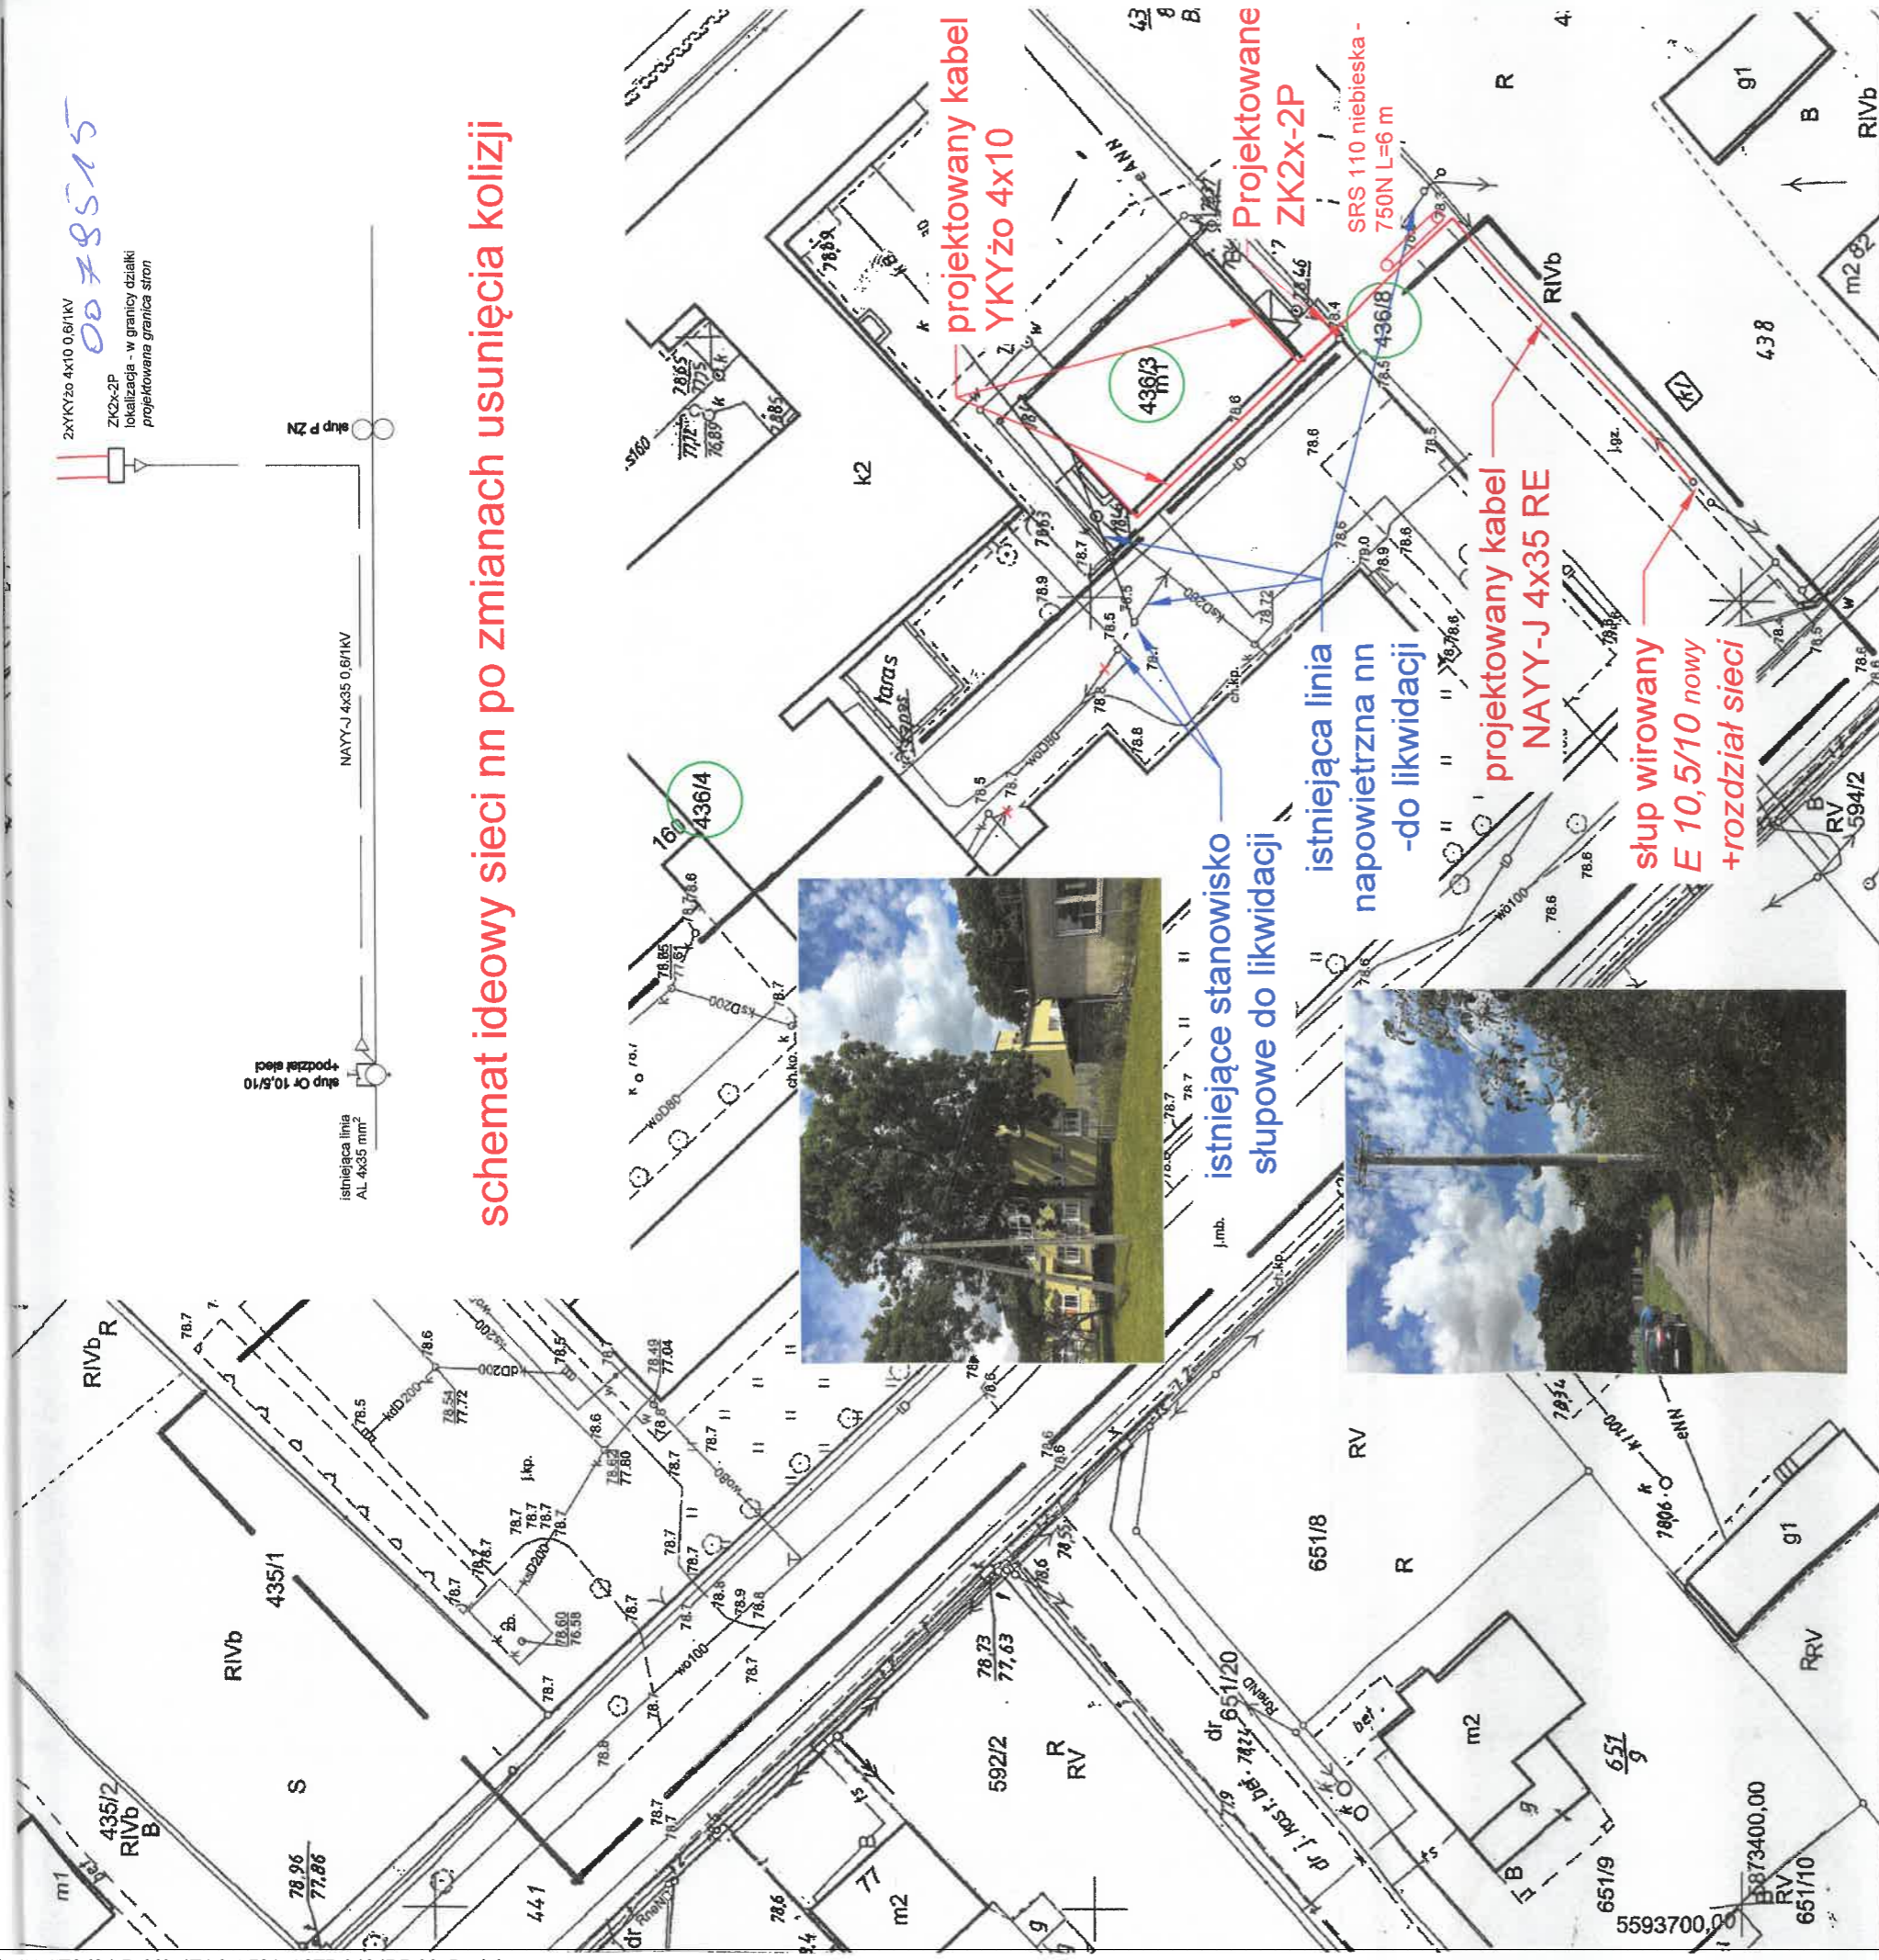

2xYKYżo 4x10 0,6/1kV  
 ZK2x-2P  
 lokalizacja - w granicy działki  
 projektowana granica stron

istniejąca linia  
 AL-4x35 mm<sup>2</sup>  
 słup Or 10,5/10  
 +podziel sieci

**schemat ideowy sieci nn po zmianach usunięcia kolizji**

<b>MAPA DO CELÓW PROJEKTOWYCH</b>		GK.6640.914.2019
Oznaczenie kancelaryjne zgłoszenia pracy geodez.	Siedlisko	
Obiekt:	identyfikator	300207 5
Jednostka ewidencyjna	nazwa	Trzcianka
Obręb ewidencyjny	identyfikator	0014
Skala mapy - Godło	nazwa	Siedlisko
Nazwa układu współrzęd.	1: 500	5.190.32.09.4.1
wysokości	prostokąt. płaskich	2000(15)
Oznaczenie granic obszaru który był przedmiotem aktualizacji	wysokości	Kronsztań 86
Służebności gruntowe mające wpływ na zagosp.ter.	Nie ustalano	
Działka :	436/4	
Uwagi :	Stwierdzono kolizję 4.06.2019r.	
KAZIMIERZ WOLSKI B.U. z GEOTEAM s.c. K. Błaszczak, K. Wojski, Z. Żytniński 64-980 Trzcianka, ul. 27 Sierpnia 42 tel. 67.216.22 92 Geodeta uprawniony nr 406-02-343		

Podpisuje się za niniejszy dokument został opracowany w wyniku prac geodezyjnych i kartograficznych, których rezultaty zawiera opublikowany niniejszy dokument w formie elektronicznej i papierowej, z zastrzeżeniem praw państwowego zasobu geodezyjnego i kartograficznego.

**STAROSTA CZARNKOWSKO - TRZCIANECKI**

P. 3002. 2019. 1050

(Identyfikator ewidencyjny materiału zasobu - operatora technicznego)

17.11.2019

(Data wpisania operacji do rejestru operacji w ewidencji gruntów i budynków)

mgr inż. **Mariusz Matuszowski**  
**GEODETA POWIATOWY**  
 (firma: nazwa: **Mariusz Matuszowski**)  
 (adres: **Kartografii i Kalendarz**)

mgr inż. **Mariusz Matuszowski**  
 64-980 Trzcianka, ul. 27 Sierpnia 42  
 I. Instytut geodezyjny i kartograficzny  
 Nr G.P.-7.3.4.2/1563/91



## **Uzasadnienie**

### **do projektu uchwały Rady Miejskiej Trzcianki w sprawie ustanowienia nieodpłatnej służebności przesyłu**

Służebność przesyłu ustanawiana jest w związku z zawarciem umowy nr 21/K/2020 z dnia 30 września 2020 r., pomiędzy ENEA Operator sp. z o.o. a Gminą Trzcianka w sprawie realizacji i finansowania przebudowy istniejącej infrastruktury elektroenergetycznej z planowanym zagospodarowaniem działki nr 436/4 w Siedlisku. Zgodnie z pkt 8 umowy, gmina Trzcianka zobowiązana jest do ustanowienia nieodpłatnej służebności przesyłu na terenie objętym inwestycją - działce nr 436/4.

Przebieg służebności określa załącznik graficzny od niniejszej uchwały.

Wartość służebności przesyłu określona została w operacie szacunkowym sporządzonym przez rzeczoznawcę majątkowego Pana Jerzego Muriasa z dnia 5 czerwca 2023 r. na kwotę 500,00 zł (słownie złotych: pięćset 00/100).

Działka nr 436/4 w Siedlisku przeznaczona jest na cele publiczne usługi oświaty. Zabudowana jest budynkiem szkoły i przedszkola. Ustanowienie służebności spowodowane jest ważnym interesem publicznym polegającym na konieczności likwidacji kolizji istniejącej infrastruktury elektroenergetycznej z planowanym zagospodarowaniem tej nieruchomości.