


MIEJSCOWY PLAN  
ZAGOSPODAROWANIA PRZESTRZENNEGO  
MIASTA TRZCIANKI  
W REJONIE ULICY GORZOWSKIEJ


**RYСУNEK PLANU**

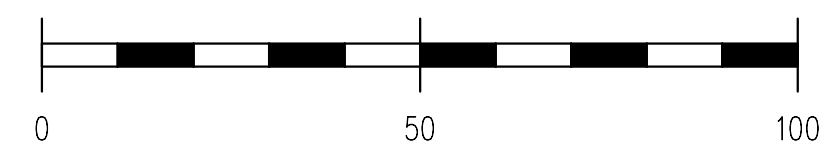

SKALA 1: 1000

ZALĄCZNIK NR 1  
DO UCHWAŁY NR ... / 2023  
RADY MIEJSKIEJ TRZCIANKI  
Z DNIA ... 2023 r.

UCHWAŁA OGŁOSZONA  
W DZIENNIKU URZĘDOWYM  
WOJEWÓDZTWA WIELKOPOLSKIEGO  
POZ. ....  
Z DNIA ... 2023 r.

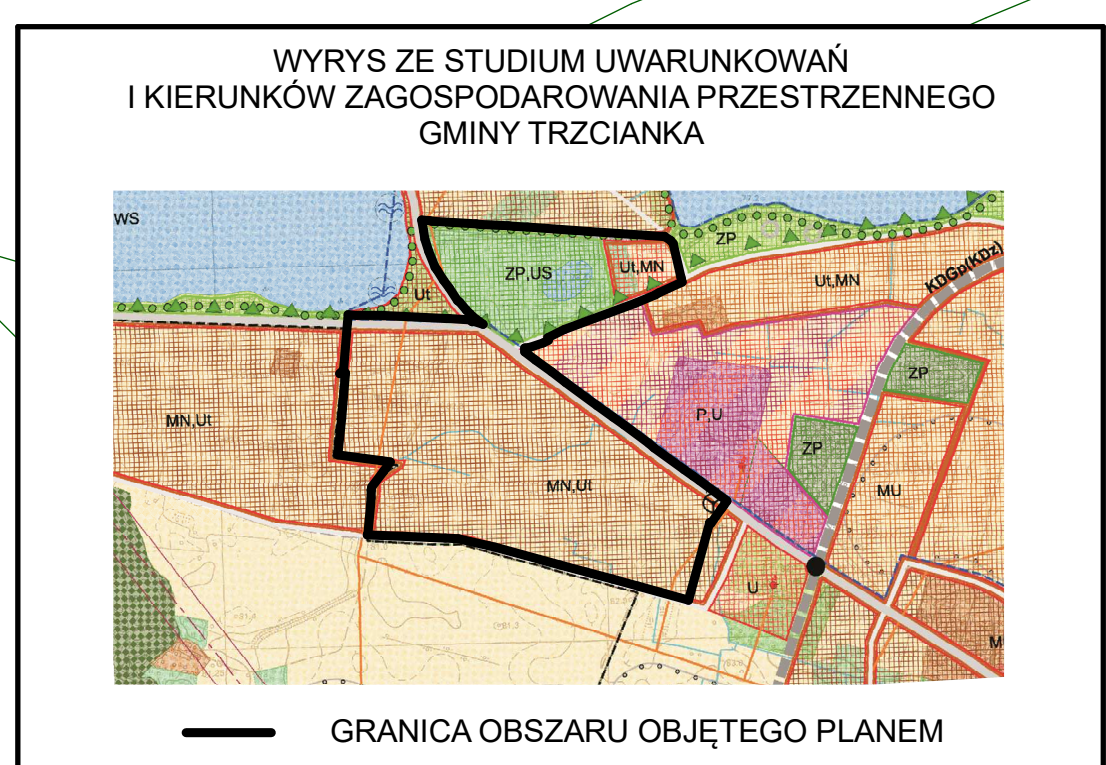

**USTALENIA OBOWIĄZUJĄCE**

- GRANICA OBSZARU OBJĘTEGO PLANEM
- LINIE ROZGRANICZAJĄCE TERENY O RÓŻNYM PRZEZNACZENIU LUB RÓŻNYCH ZASADACH ZAGOSPODAROWANIA
- OBOWIĄZUJĄCA LINIA ZABUDOWY
- NIEPRZEKRACZALNA LINIA ZABUDOWY
- UT** TERENY USŁUG TURYSTYKI
- MWU** TEREN ZABUDOWY MIESZKANIOWEJ WIELORODZINNEJ Z USŁUGAMI
- MN** TERENY ZABUDOWY MIESZKANIOWEJ JEDNORODZINNEJ
- MNU** TEREN ZABUDOWY MIESZKANIOWEJ JEDNORODZINNEJ Z USŁUGAMI
- MNZ** TERENY ZABUDOWY MIESZKANIOWEJ JEDNORODZINNEJ W ZIELENI
- ZPUS** TEREN ZIELENI I SPORTU
- ZP** TEREN ZIELENI URZĄDZONEJ
- ZR** TERENY ZIELENI NIEURZĄDZONEJ
- ZI** TERENY ZIELENI IZOLACYJNEJ
- ZL** TERENY LASÓW
- WS** TERENY WÓD POWIERZCHNIOWYCH
- E** TEREN INFRASTRUKTURY TECHNICZNEJ ELEKTROENERGETYKI
- KPZ** TERENY PARKINGÓW W ZIELENI
- KDZ** TERENY DRÓG PUBLICZNYCH ZBIORCZYCH
- KDL** TERENY DRÓGI PUBLICZNEJ LOKALNEJ
- KDD** TERENY DRÓG PUBLICZNYCH DOJAZDOWYCH
- KDW** TERENY DRÓG WEWNĘTRZNYCH
- KDP** TEREN CIĄGU PIESZO ROWEROWEGO
- PASY TECHNOLOGICZNE ISTNIEJĄCYCH LINII ELEKTROENERGETYCZNYCH SN
- KIERUNEK PRZEWAŻAJĄCEJ KALENICY BUDYNKU
- WYMIAROWANIE W METRACH

**USTALENIA INFORMACYJNE**

- ISTNIEJĄCA STACJA TRANSFORMATOROWA
- ISTNIEJĄCA ZABUDOWA
- POSTULOWANA ZASADA PODZIAŁU NA DZIAŁKI BUDOWLANE
- GRANICE UDOKUMENTOWANEGO ZŁOŻA WĘGLA BRUNATNEGO WB 450 "TRZCIANKA"
- GRANICE OBSZARU CHRONIONEGO KRAJOBRAZU PUSZCZA NAD DREWĄ
- TERENY PREDYSTYNOWANE DO ZADRZEWIENIA
- SZPALERY DRZEW O ZNACZENIU KOMPOZYCYJNYM

CAŁY OBSZAR OBJĘTY PLANEM JEST POŁOŻONY W OBRĘBIE GŁÓWNEGO ZBIORNIKA WÓD PODZIEMNYCH GZWP 127 SUBZBIORNIK ZŁOTÓW - PILA - STRZELCE KRAJEŃSKIE