
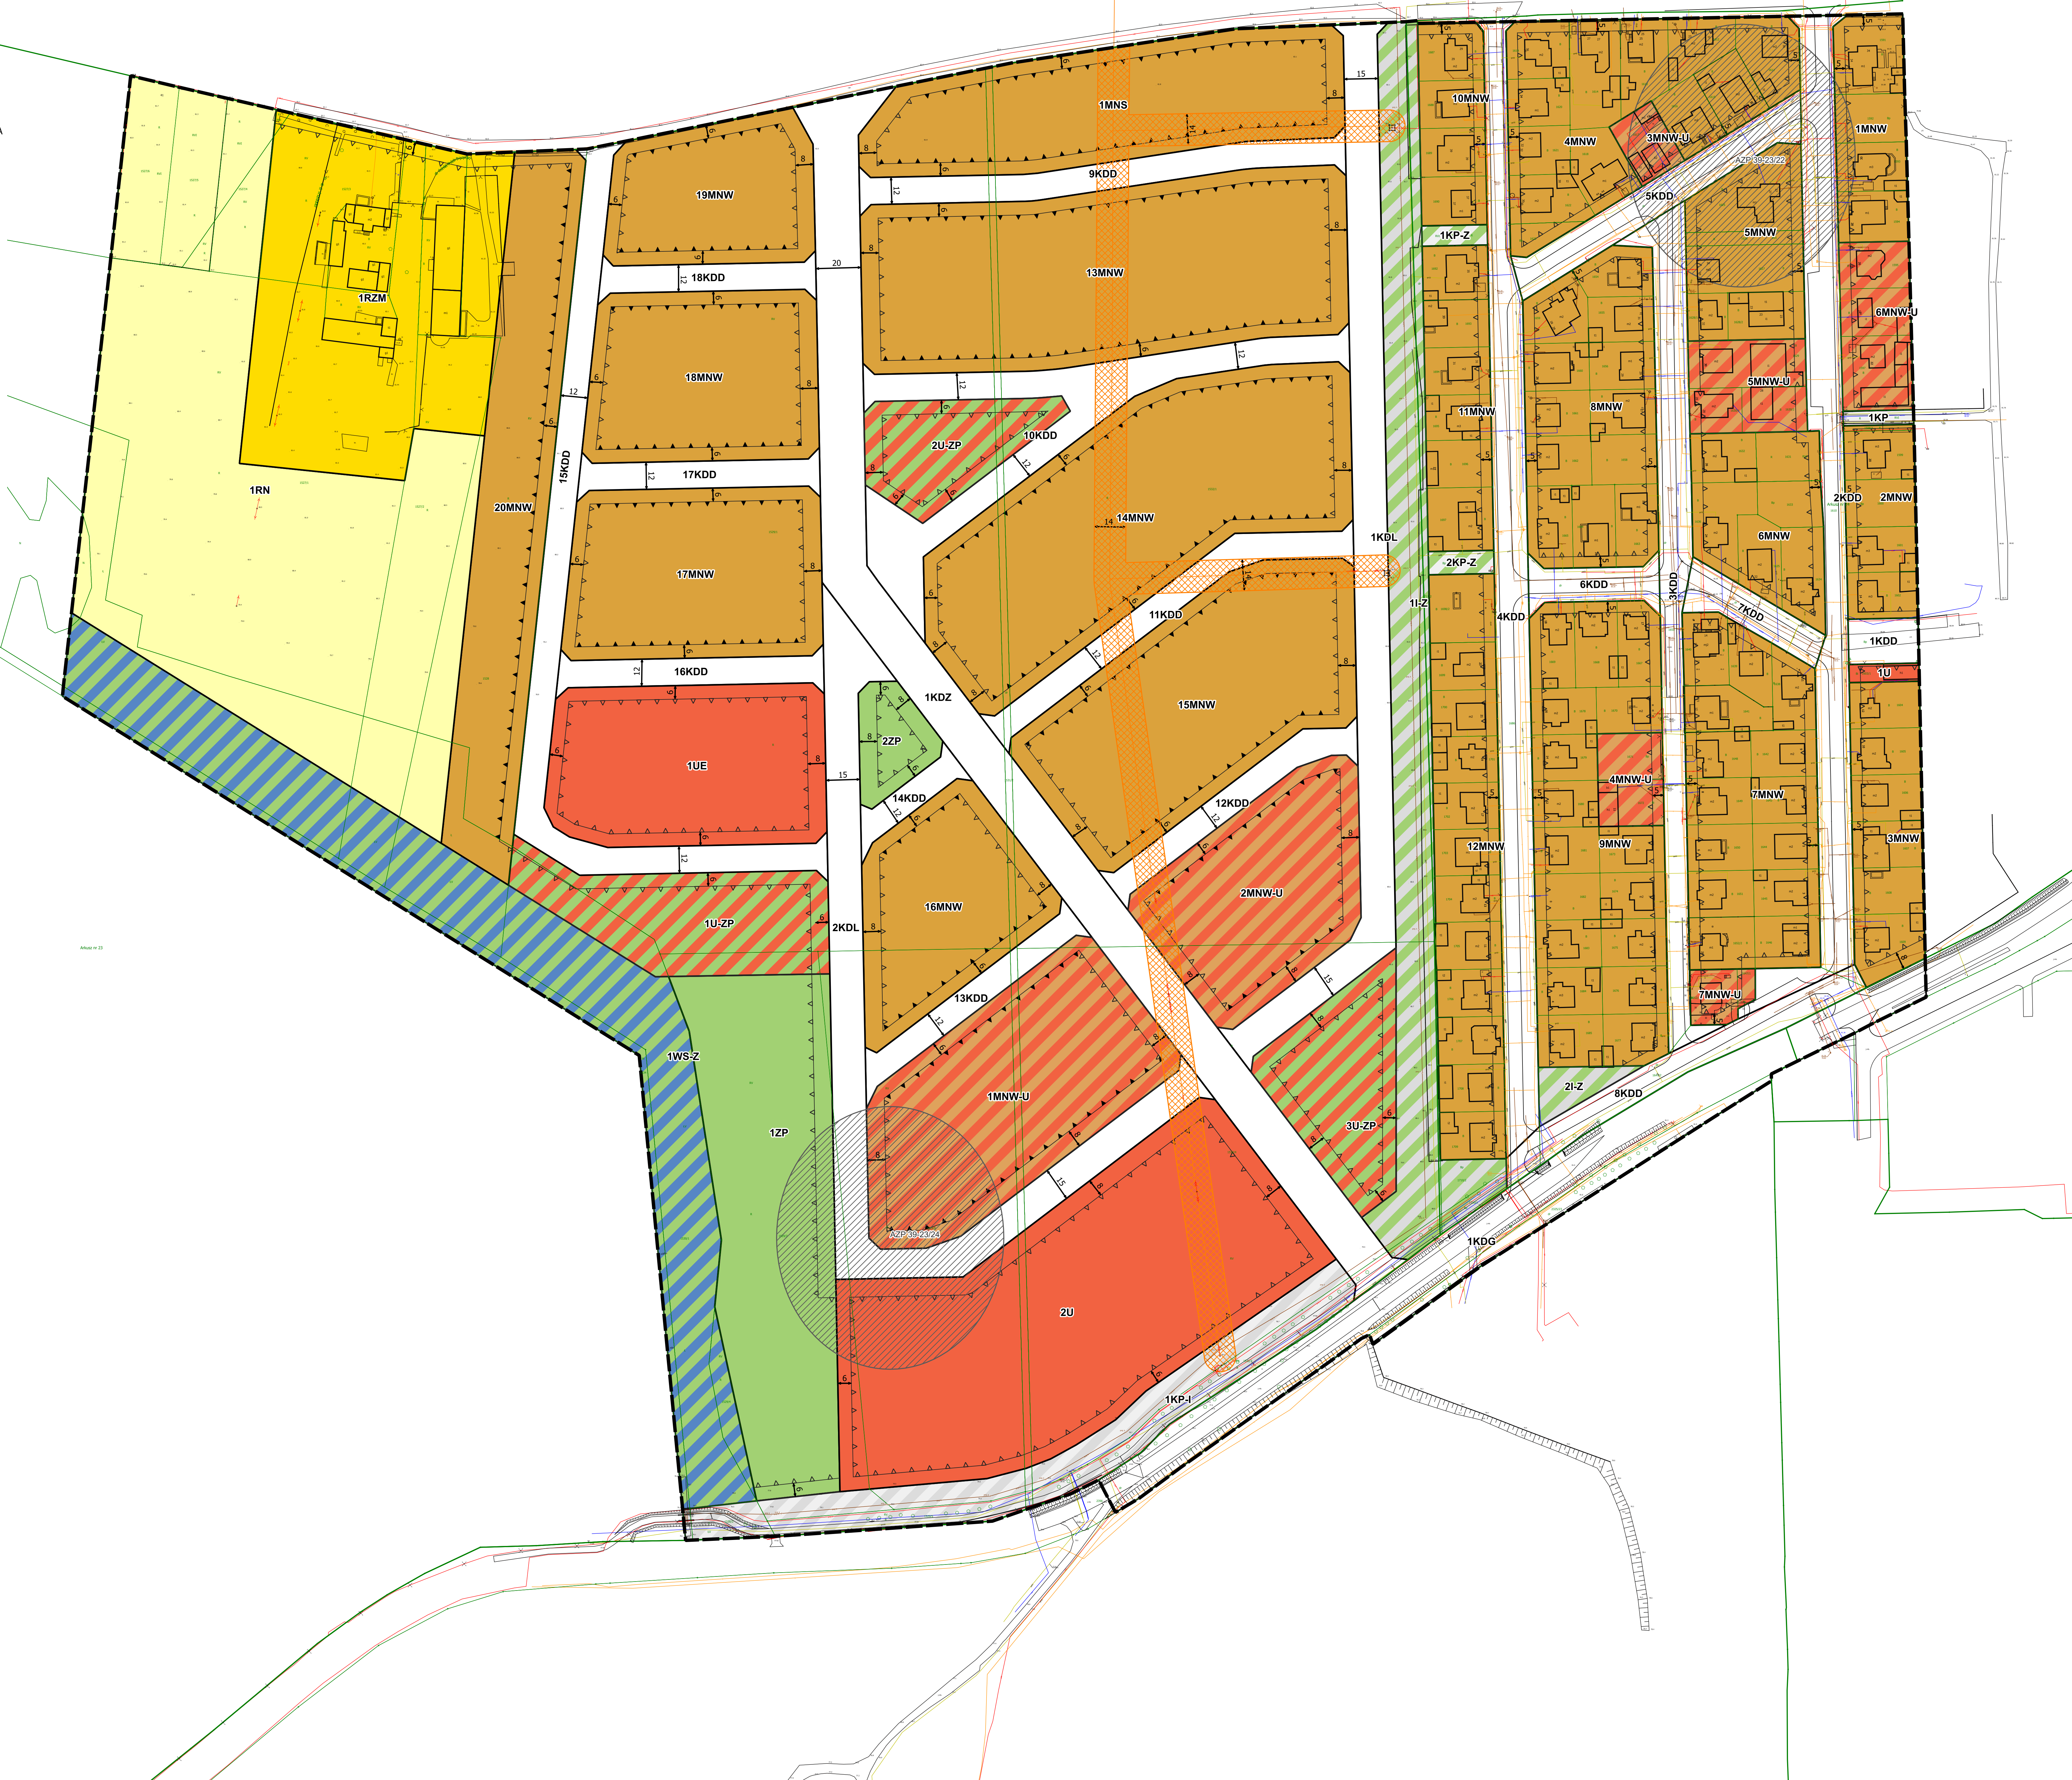
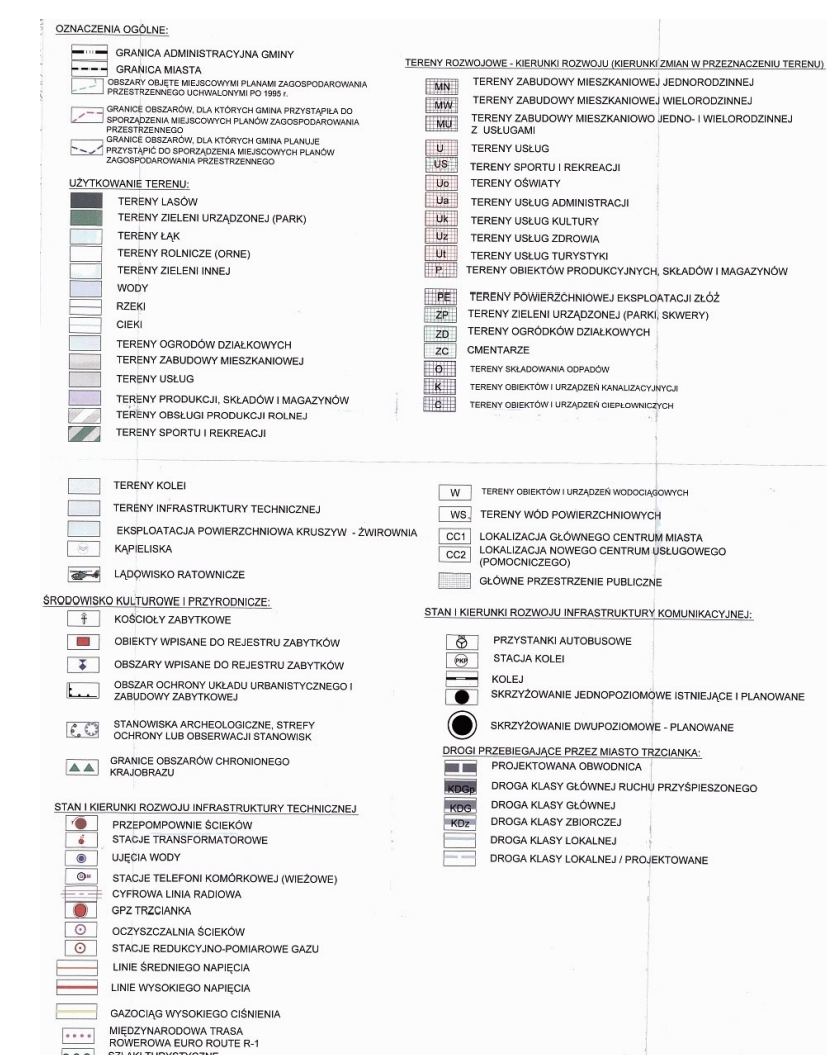


- GRANICA OBSZARU OBJĘTEGO PLANEM**

 - LINIE ROZGRANICZAJĄCE TERENY O RÓŻNYM PRZEZNACZENIU LUB RÓŻNYCH ZASADACH ZAGOSPODAROWANIA
 - MNW** TEREN ZABUDOWY MIESZKANIOWEJ JEDNORODZINNEJ WOLNOSTOJĄCEJ
 - MNS** TEREN ZABUDOWY MIESZKANIOWEJ JEDNORODZINNEJ SZEREGOWEJ LUB GRUPOWEJ
 - MNW-U** TEREN ZABUDOWY MIESZKANIOWEJ JEDNORODZINNEJ WOLNOSTOJĄCEJ LUB USŁUG
 - U** TEREN USŁUG
 - UE** TEREN USŁUG EDUKACJI
 - U-ZP** TEREN USŁUG LUB ZIELENI URZĄDZONEJ
 - KDG** TEREN DROGI GŁÓWNEJ
 - KDZ** TEREN DROGI ZBIORCZEJ
 - KDL** TEREN DROGI LOKALNEJ
 - KDD** TEREN DROGI DOJAZDOWEJ
 - KB** TEREN KOMUNIKACJI DROGOWEJ WEWNĘTRZNEJ
 - KP** TEREN KOMUNIKACJI PIESZO-ROWEROWEJ
 - KP-1** TEREN KOMUNIKACJI PIESZO - ROWEROWEJ LUB INFRASTRUKTURY TECHNICZNEJ
 - KP-Z** TEREN KOMUNIKACJI PIESZO - ROWEROWEJ LUB ZIELENI
 - I-Z** TEREN INFRASTRUKTURY TECHNICZNEJ LUB ZIELENI
 - RN** TEREN ROLNICTWA Z KAZAKEM ZABUDOWY
 - RZM** TEREN ZABUDOWY ZAGRODOWEJ
 - W-SZ** TEREN WÓD POWIERZCHNIOWYCH ŚRÓDLĄDOWYCH LUB ZIELENI
 - ZP** TEREN ZIELENI URZĄDZONEJ
 - ▲▲ OBOWIĄZUJĄCE LINIE ZABUDOWY
 - ▲▲ NIEPRZEKRACZALNE LINIE ZABUDOWY
 - ▨ ZEWIDENCJONOWANE STANOWISKA ARCHEOLOGICZNE UJĘTE W EWIDENCJI ZABYTKÓW
 - NAPOWIETRZNA LINIA ELEKTROENERGETYCZNA SN 15 KV
 - ▨ PAS OCHRONY FUNKCYJNEJ OD NAPOWIETRZNEJ LINII ELEKTROENERGETYCZNEJ SN 15 KV
 - WYMIAR

CALY OBSZAR OPRACOWANIA JEST POŁOŻONY W GRANICACH:
- GZWP NR 127 SUBZBIORNIK ŻŁOTÓW- PIŁA - STRZELCE KRAJEŃSKIE;
- ZASIĘGU UDOKUMENTOWANEGO ŻŁOŻA WĘGLA BRUNATNEGO WB 450

WYRYS ZE STUDIUM UWARUNKOWAŃ I KIERUNKÓW ZAGOSPODAROWANIA PRZESTRZENNEGO GMINY TRZCIANKA
1:7500

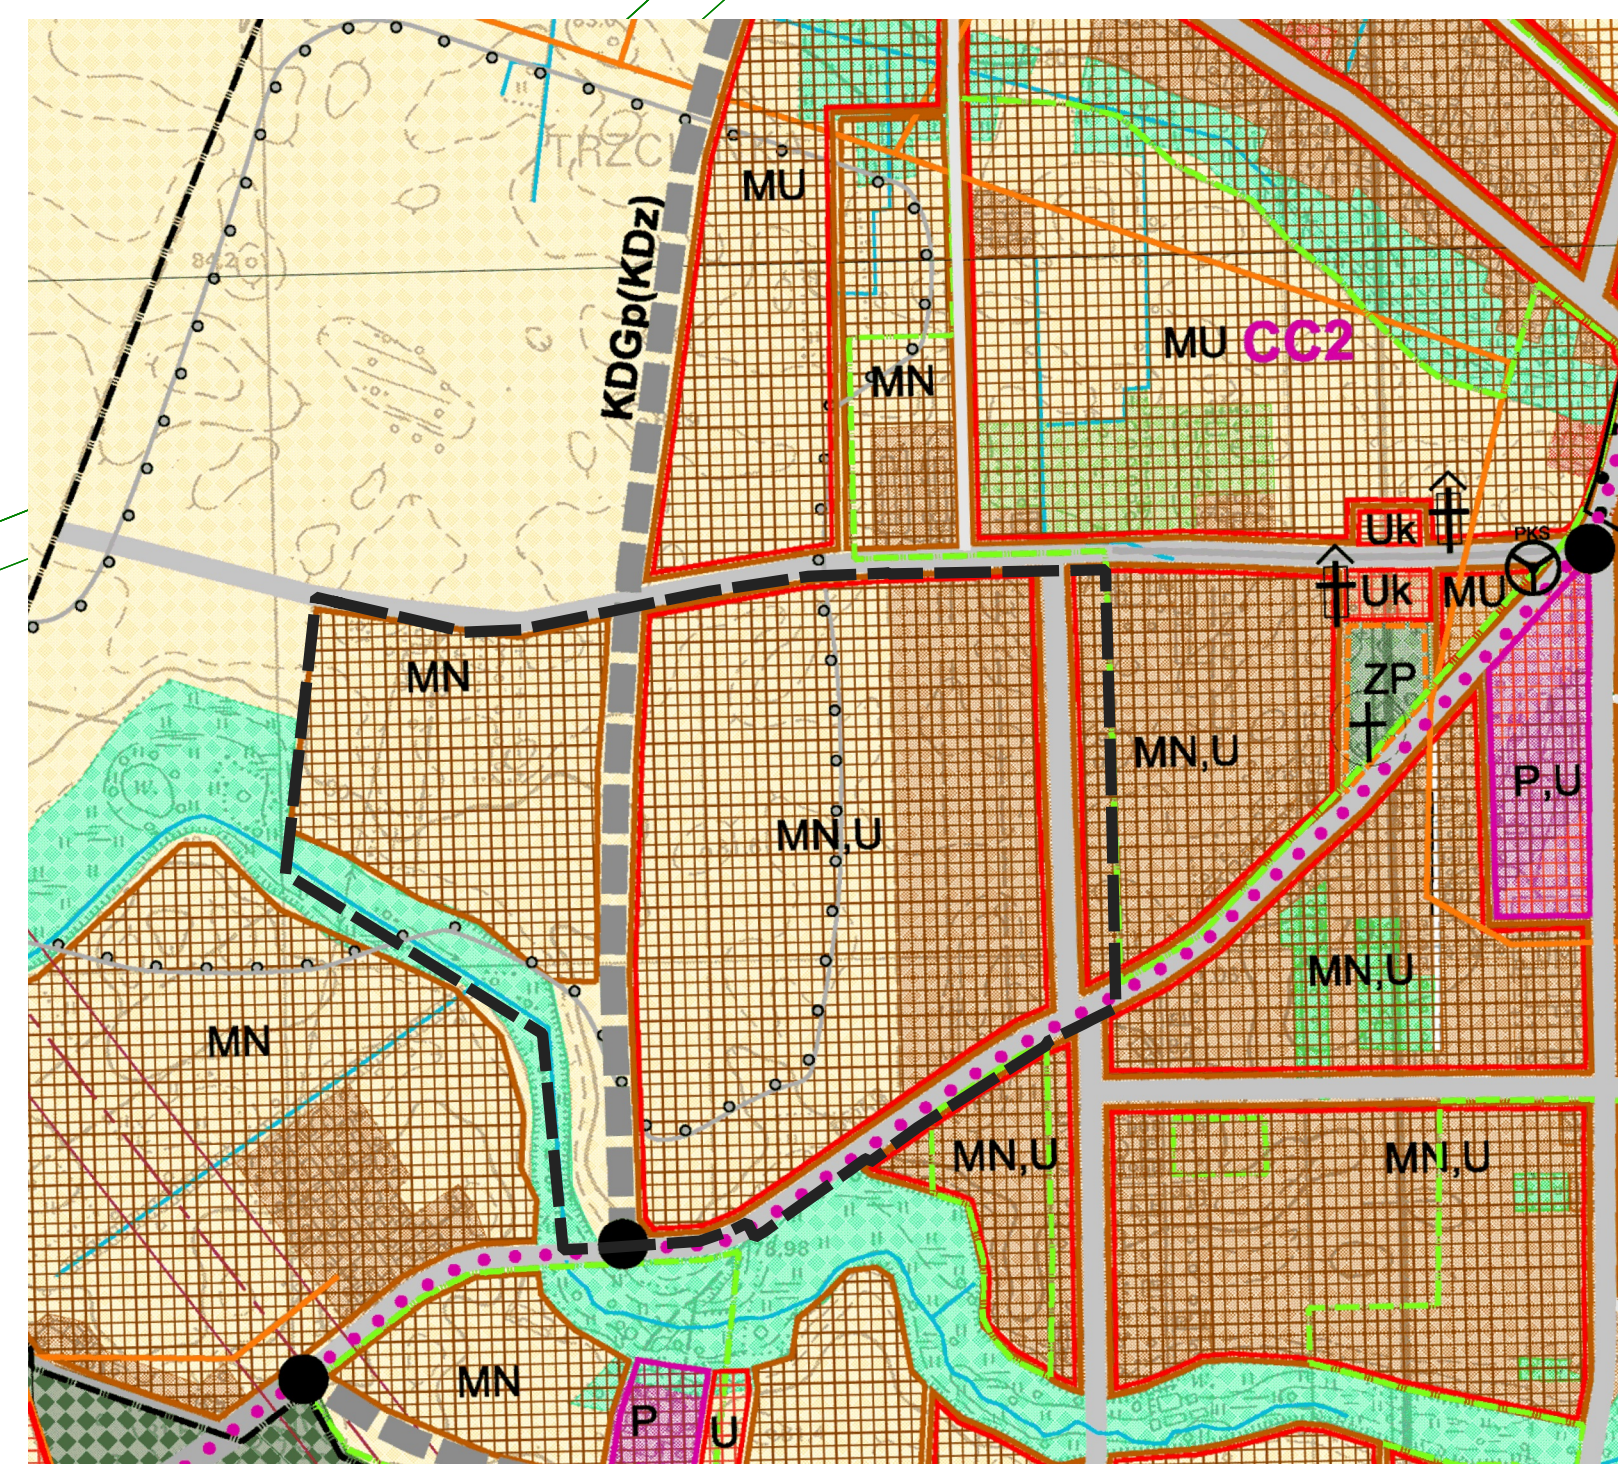

ZAŁĄCZNIK NR 1 DO UCHWAŁY NR
RADY MIEJSKIEJ TRZCIANKI Z DNIA
(DZ. URZ. WOJ. WIELKOPOLSKIEGO, POZ.....)