



**MIEJSCOWY PLAN ZAGOSPODAROWANIA PRZESTRZENNEGO
W POŁUDNIOWEJ CZĘŚCI MIASTA TRZCIANKI**

RYSBUNEK PLANU SKALA 1:1000

- Przeznaczenie terenów:**
- U** teren zabudowy usługowej
 - PIU** tereny obiektów produkcyjnych, składów i magazynów oraz zabudowy usługowej
 - O** tereny infrastruktury technicznej – gospodarki odpadami
 - ZL** tereny lasów
 - ZN** teren zieleni nieurządzonej
 - WS** teren wód śródlądowych powierzchniowych
 - E** tereny infrastruktury technicznej elektroenergetyki
 - T** tereny infrastruktury technicznej komunikacji
 - K** tereny infrastruktury technicznej kanalizacji
 - KD-GP** teren publicznej drogi głównej ruchu przyspieszonego
 - KD-Z** teren publicznej drogi zbiorczej
 - KD-D** tereny publicznych dróg dojazdowych
 - KDW** teren drogi wewnątrzprzecznej
 - KDWx** teren drogi wewnątrzprzecznej pieszo-przejazdowej
 - KK** teren kolei

- OZNACZENIA GRAFICZNE:**
- granica uchwalenia planu
 - linie rozgraniczające tereny o różnym przeznaczeniu lub różnych zasadach zagospodarowania, zgodnie z ewidencją gruntów
 - linie rozgraniczające tereny o różnym przeznaczeniu lub różnych zasadach zagospodarowania, niewykorzystujące w ewidencji gruntów
 - nieobligatoryjny podział na działki budowlane
 - granica stanowiska archeologicznego ujętego w wojewódzkiej (gminnej) ewidencji zabytków
 - granica terenu zamkniętego kolei
 - strefa ochronna wynikająca z przepisów odrębnych z zakresu transportu kolejowego
 - granica rekultywacji składowiska odpadów
 - maksymalne nieprzekraczalne linie zabudowy
 - istniejąca zielona izolacyjna – wskazana do zachowania
 - projektowana zielona izolacyjna
 - kierunki obrotów komunikacyjnych
 - istniejąca zabudowa
 - teren mogący stanowić integralną część nieruchomości
 - kierunki głównych powiązań komunikacyjnych
 - pas potencjalnego oddziaływania elektroenergetycznych linii napowietrznych SN
 - pas techniczny skanalizowanego osiedla wodnego
 - granica aktywnego osiedla
 - granica obszaru udokumentowanego złoża węgla brunatnego NR WB 450
 - projektowana pompiwnia ścieków
 - projektowana kanalizacja sanitarna grawitacyjna
 - projektowana kanalizacja sanitarna ciśnieniowa
 - projektowana kanalizacja deszczowa
 - projektowana sieć wodociągowa

CAŁY OBSZAR OBJĘTY PLANEM POŁOŻONY JEST W OBSZARZE GŁÓWNEGO ZBIORNIKA WÓD PODZIEMNYCH CZYŚNIEJ Wód - SUBZBIORNIK ŻŁOTÓW - PŁA - STRZELCE KRAJEŃSKIE

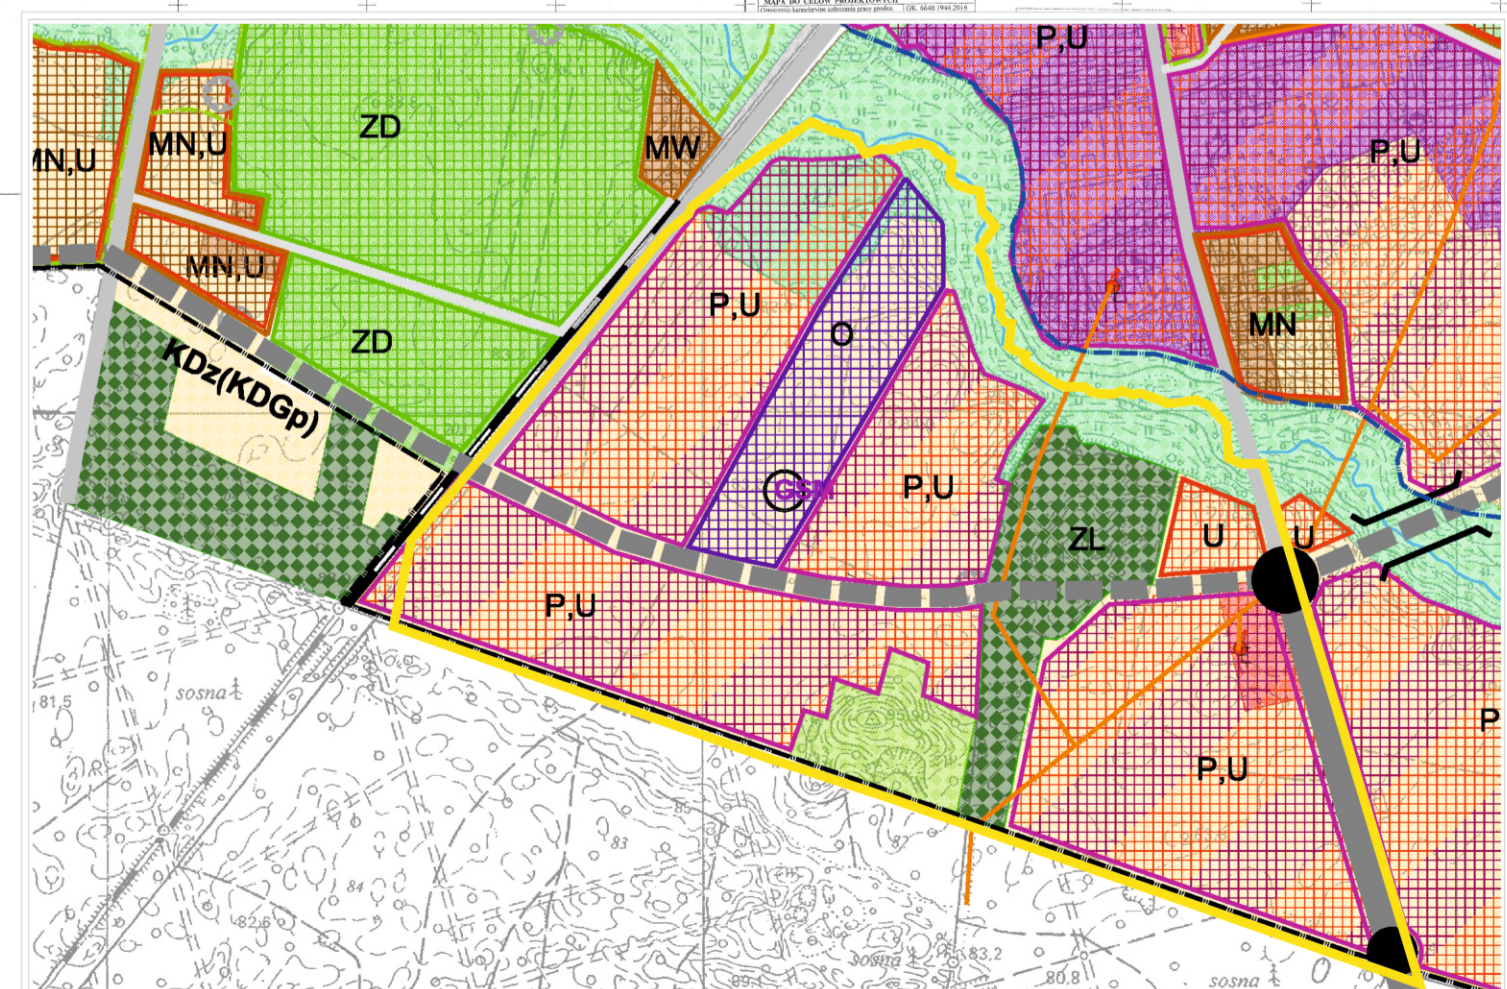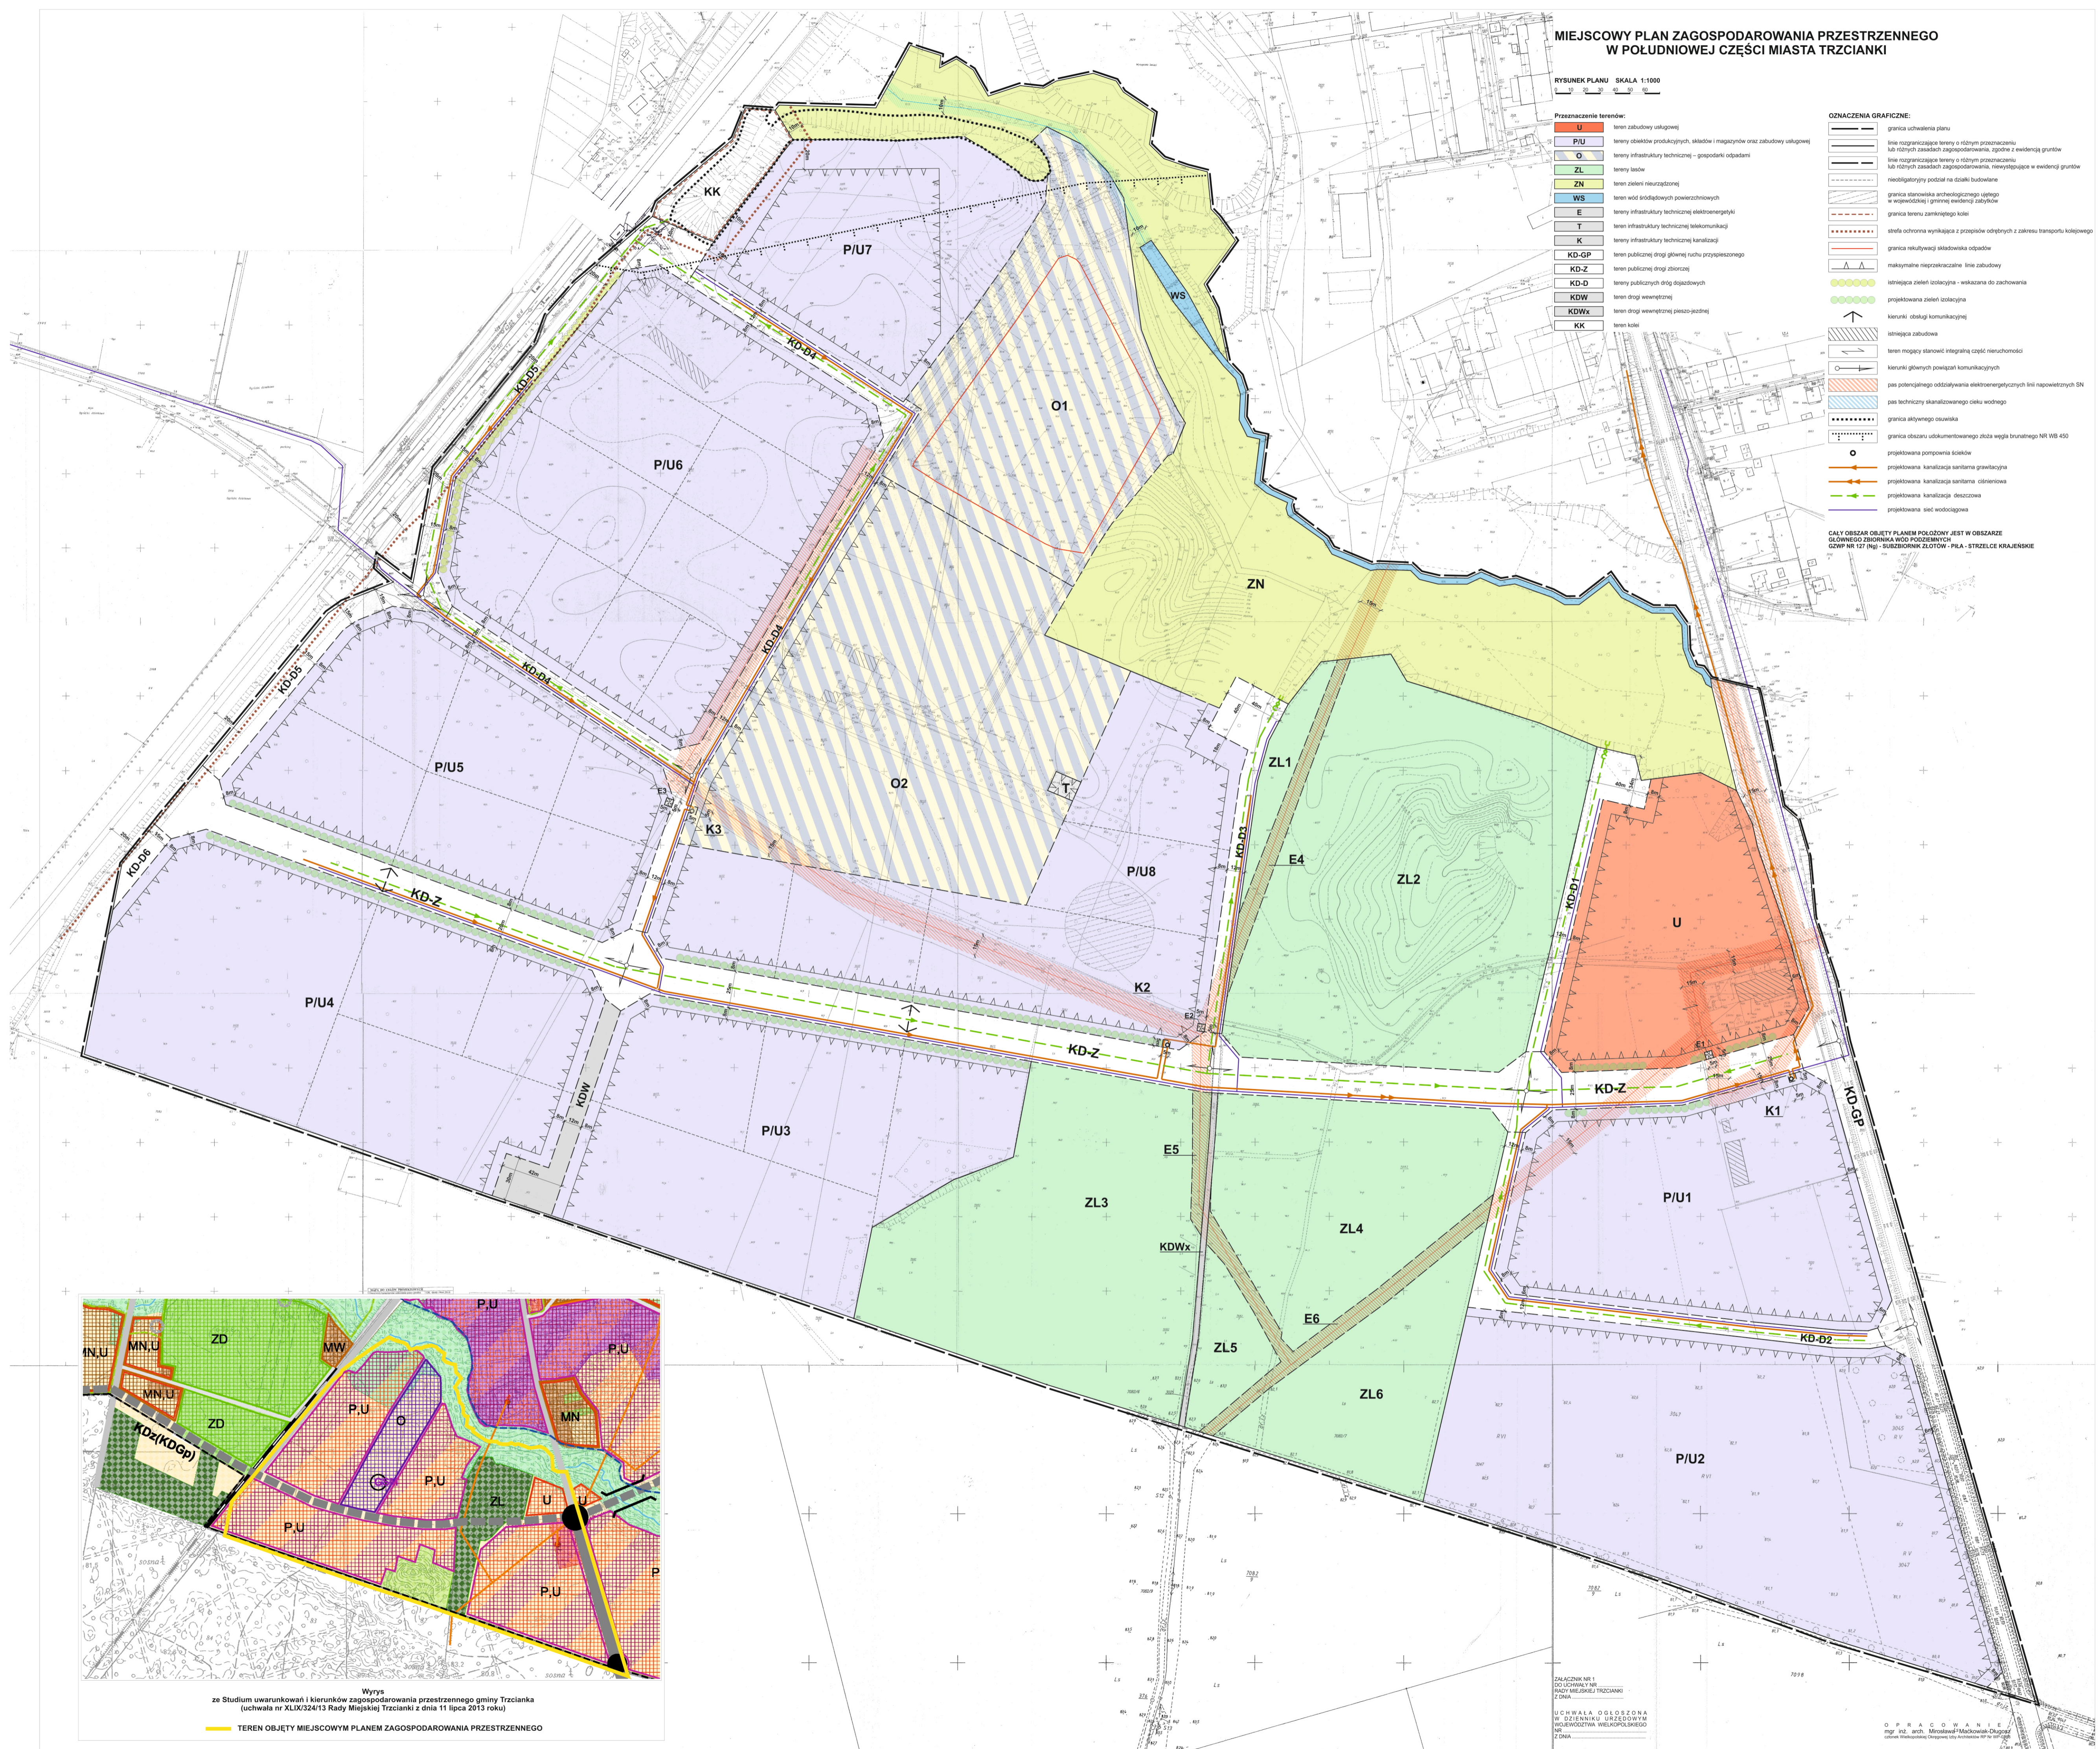

Wyrzys z Studium uwarunkowań i kierunków zagospodarowania przestrzennego gminy Trzcianka (uchwała nr XLIX/324/13 Rady Miejskiej Trzcianki z dnia 11 lipca 2013 roku)

TEREN OBJĘTY MIEJSCOWYM PLANEM ZAGOSPODAROWANIA PRZESTRZENNEGO

ZALĄCZNIK NR 1
DO UCHWAŁY NR 1
RADY MIEJSKIEJ TRZCIANKI
Z DNIA...

UCHWAŁA OGŁOSZONA
W DZIENNIKU URZĘDOWYM
WOJEWÓDZTWA WIELKOPOLSKIEGO
Z DNIA...

OPRACOWANIE
mgr inż. arch. Miroslaw Maciowski-Drugiński
ul. Wolności 10, 61-700 Poznań